


Wöben- u. Lageplan.



Gezeichnet von Herrn v. Damm
 Gezeichnet von Herrn v. Damm
 Gezeichnet von Herrn v. Damm

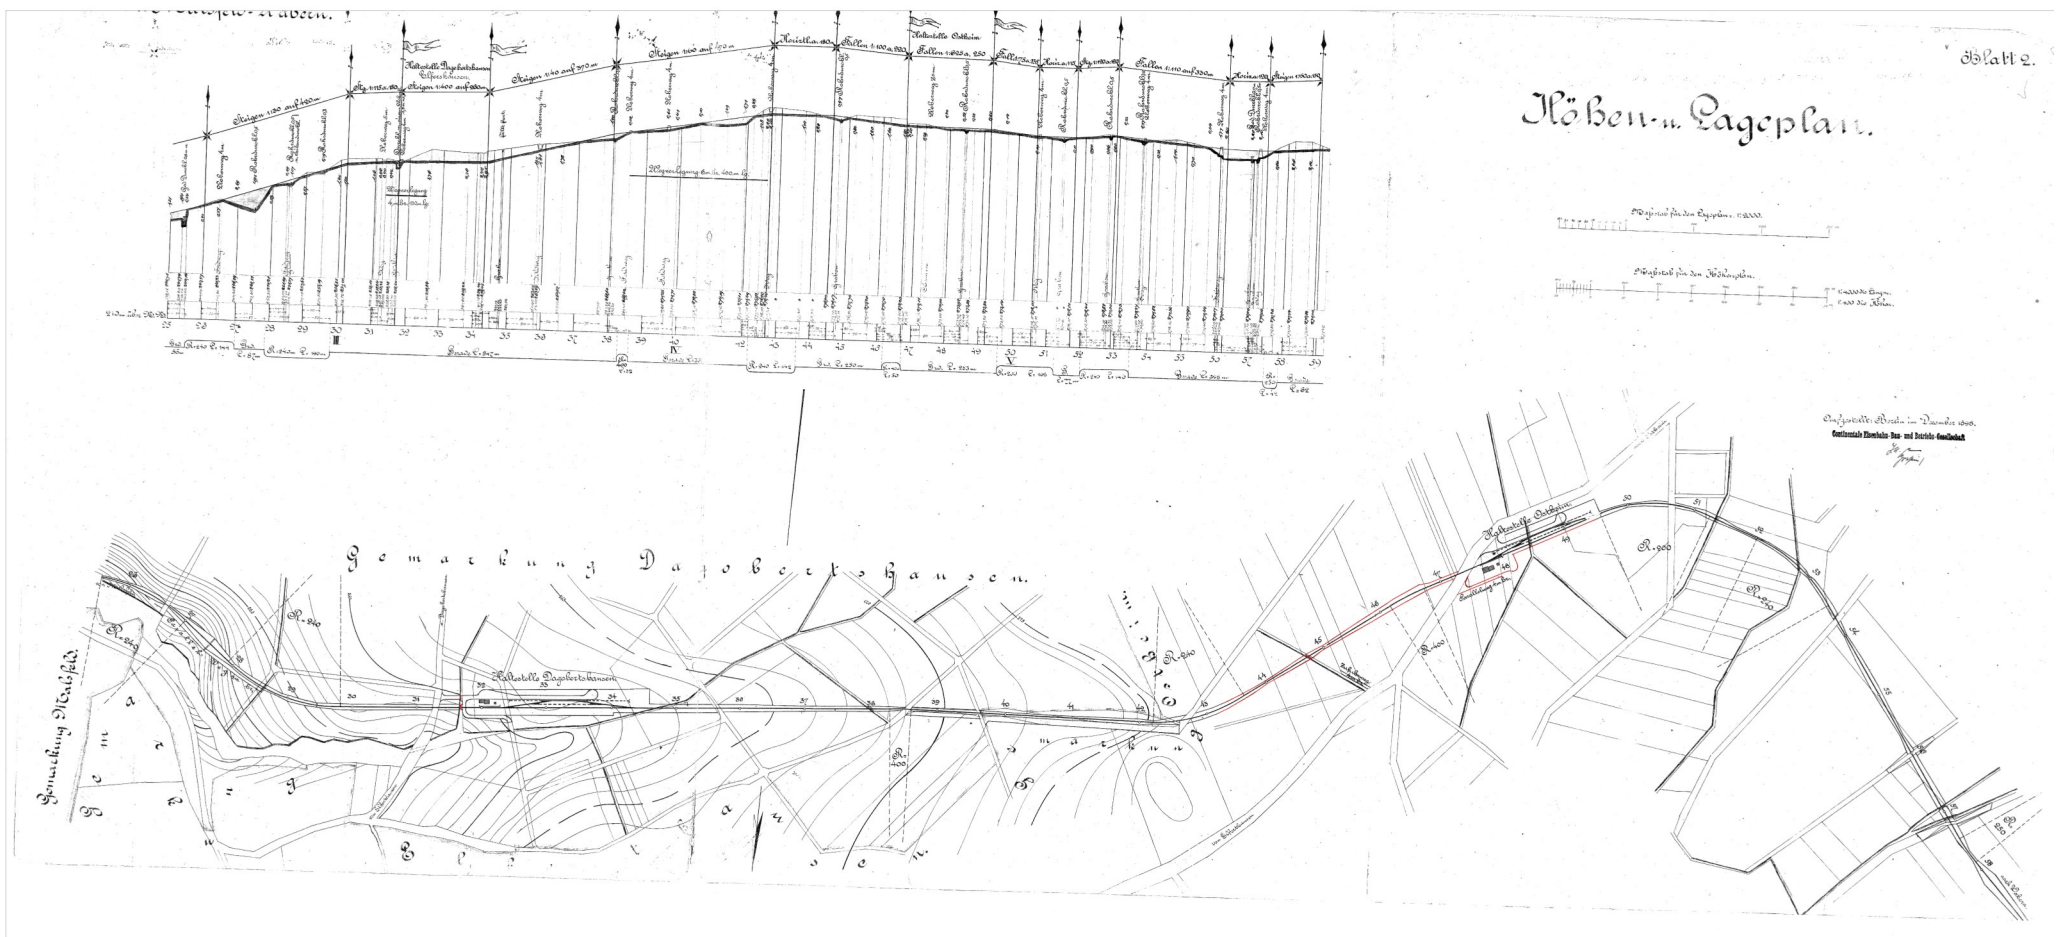

Kleinbahnprojekt Malsfeld - Wabern
 Lageplan Stationen 26 - 58
 Gemarkung Malsfeld u. Dagobertshausen
 Maßstab 1: 2000