



## II. Die Weiden am Hofteich des ehemaligen Schnegelshofes

Die Korbweide (*S.viminalis*) war jahrhundertlang ein unentbehrlicher Rohstoff zur Herstellung von Gebrauchsgegenständen (Körbe, Wannen und Korbmöbel). Am ehemaligen Hofteich des Schnegelshofes stehen noch vier mächtige als Korbweiden. Der Umfang dieser Bäume beträgt 4 - 9 m, und sie sind 25 - 30 m hoch. Sie sind, wirtschaftlich gesehen, heute funktionslos. Denn seitdem der Kunststoff seinen Siegeszug angetreten hat, ist das Korbmacherhandwerk und damit der Bedarf an Kopfweiden stark zurückgegangen; damit läßt sich auch leicht erklären, daß wir in unserer Landschaft immer weniger Kopfweiden antreffen. Seit Jahren sind die Malsfelder Umweltschützer bemüht, wieder Kopfweiden zu züchten; allerdings nicht als Material für Wannen und Körbe, sondern einzig und allein für den Vogelschutz. Die oben erwähnten herrlichen alten Weiden sind seit Jahrzehnten nicht mehr geschnitten worden, und sie haben dadurch den Charakter der früheren Kopfweiden längst verloren. Diese Veteranen dürften weit über 100 Jahre alt sein. Sie sind inzwischen stark gefährdet, denn Weidenbäume beginnen nach einem bestimmten Alter hohl zu werden, und wenn man sie nicht als Kopfweide behandelt, brechen sie auseinander. So ist der Hofteich mit den alten Bäumen heute in großer Gefahr: Seit 1950 wurde der Schnegelshof, der zur Domäne Elfershausen gehörte und 1964 mit Einverständnis des Landeskonservators abgerissen wurde, nicht mehr genutzt. Der Hofteich und die Weiden, heute Privatbesitz, wurden sich selbst überlassen, und es ist abzusehen, wann dieser Platz seine historische und kulturgeschichtliche Bedeutung verlieren wird, wenn diese Bäume nicht geschützt und fachlich behandelt werden.

Konrad Müldner  
Manfred Schmelz

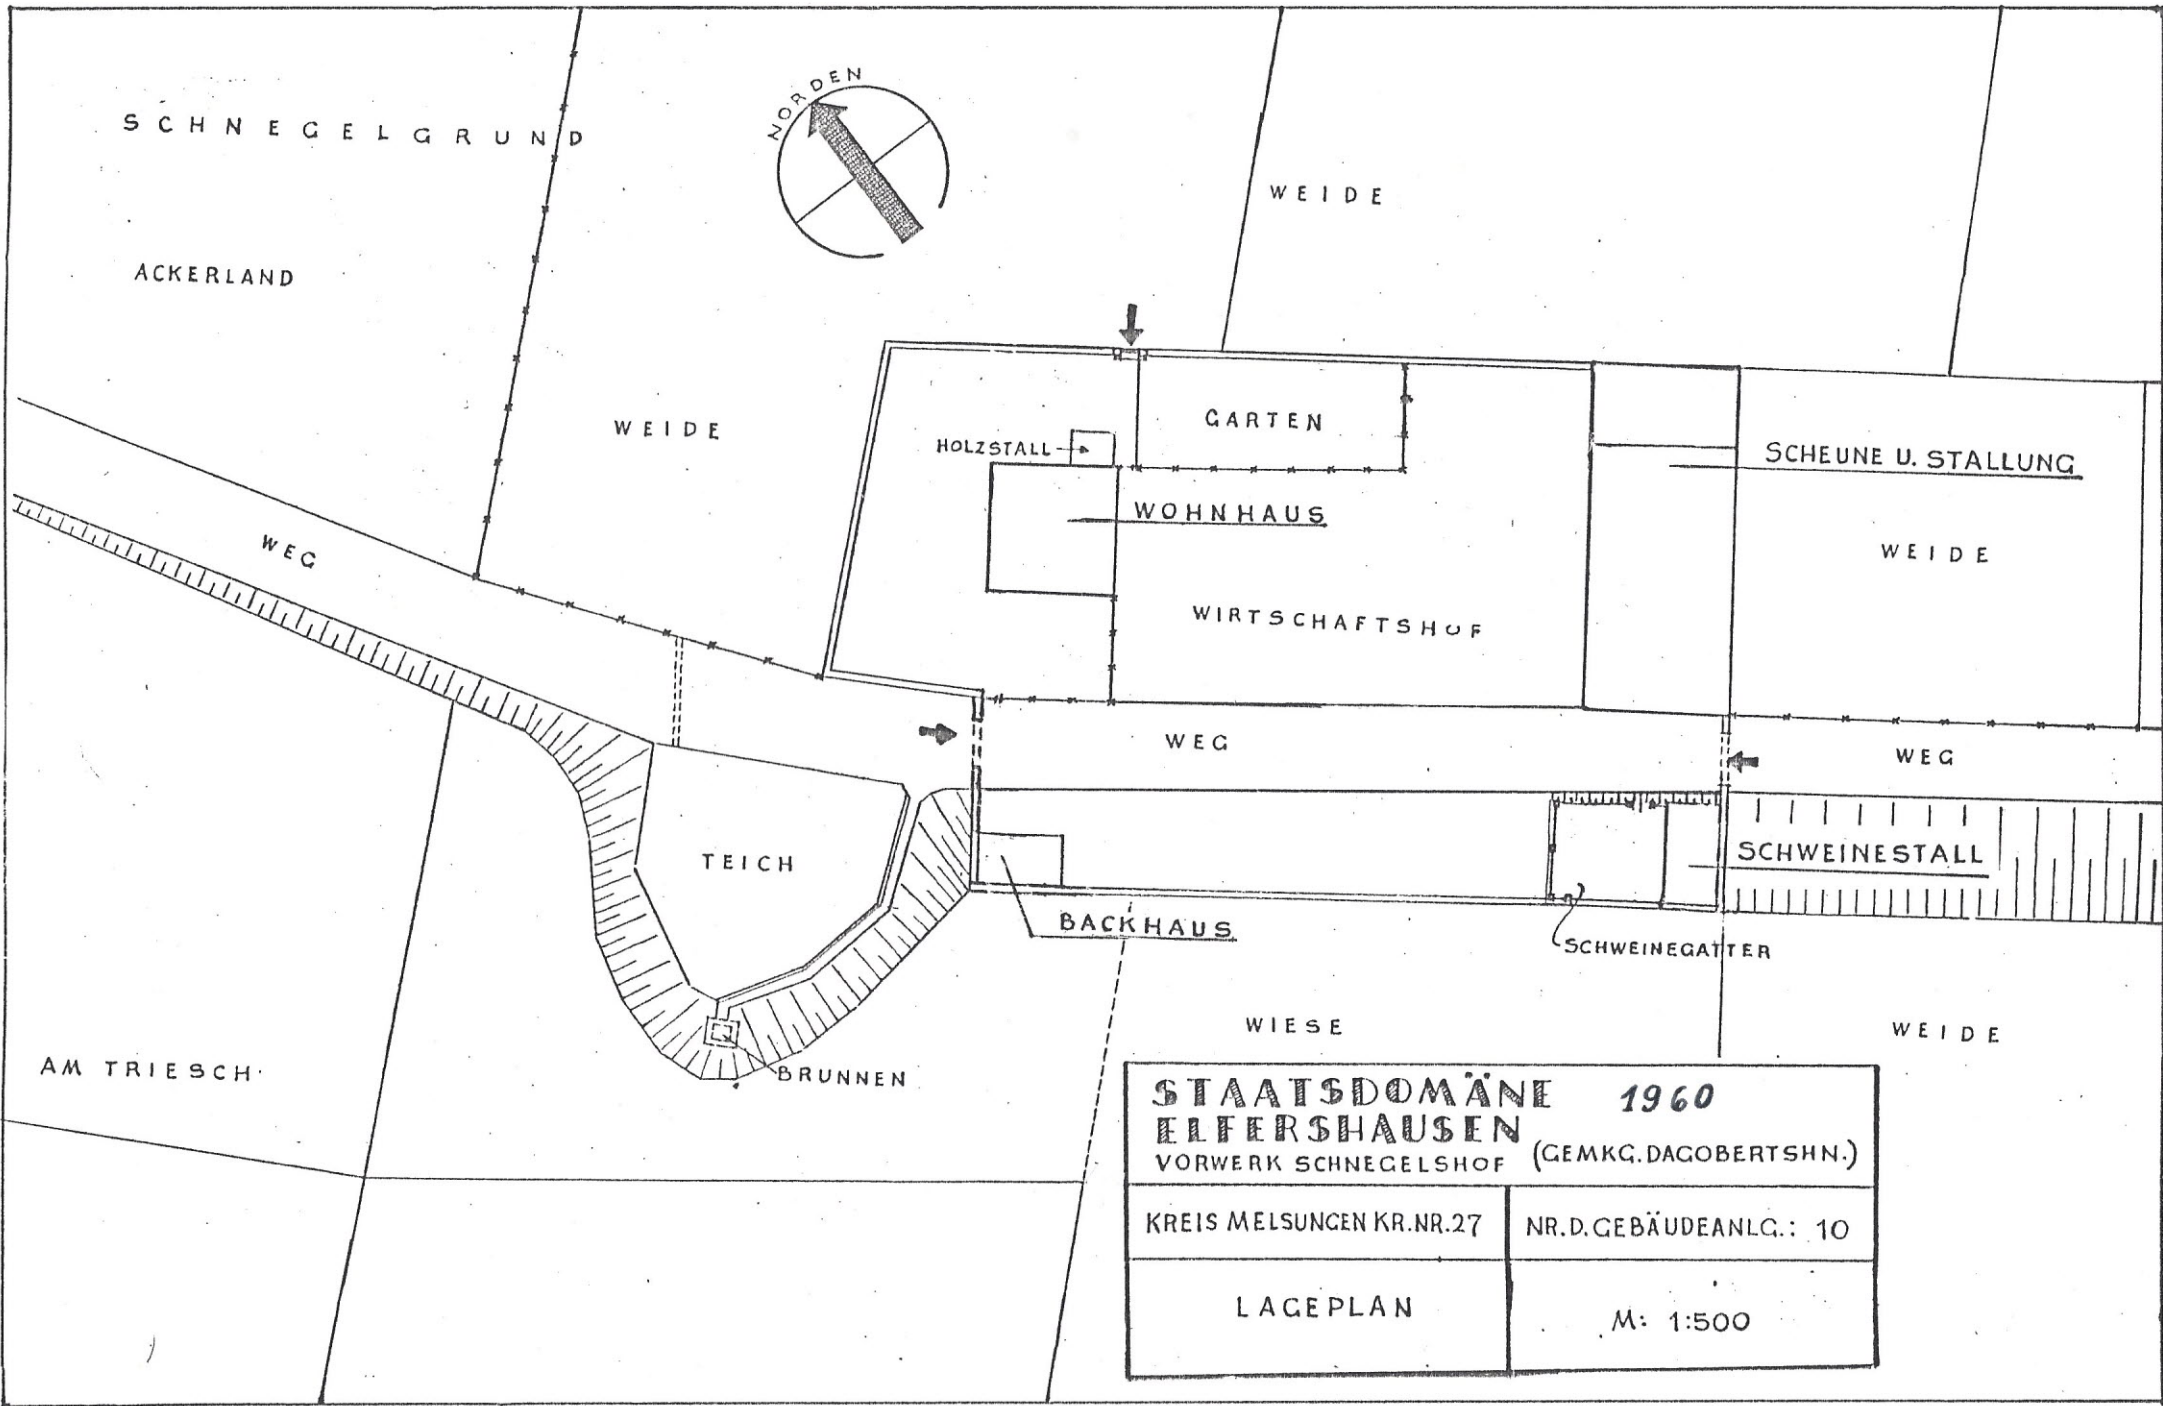

SCHNEGELGRUND

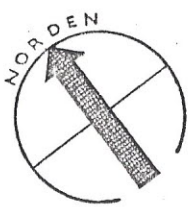

ACKERLAND

WEIDE

WEIDE

HOLZSTALL

GARTEN

SCHEUNE U. STALLUNG

WEG

WOHNHAUS

WEIDE

WIRTSCHAFTSHOF

WEG

WEG

TEICH

SCHWEINESTALL

BACKHAUS

SCHWEINEGÄTTER

AM TRIESCH

BRUNNEN

WIESE

WEIDE

<b>STAATSDOMÄNE 1960</b> <b>ELFERSHAUSEN</b> VORWERK SCHNEGELSHOF (CEMKG. DAGOBERTSHN.)	
KREIS MELSUNGEN KR. NR. 27	NR. D. GEBÄUDEANLG.: 10
LAGEPLAN	M: 1:500