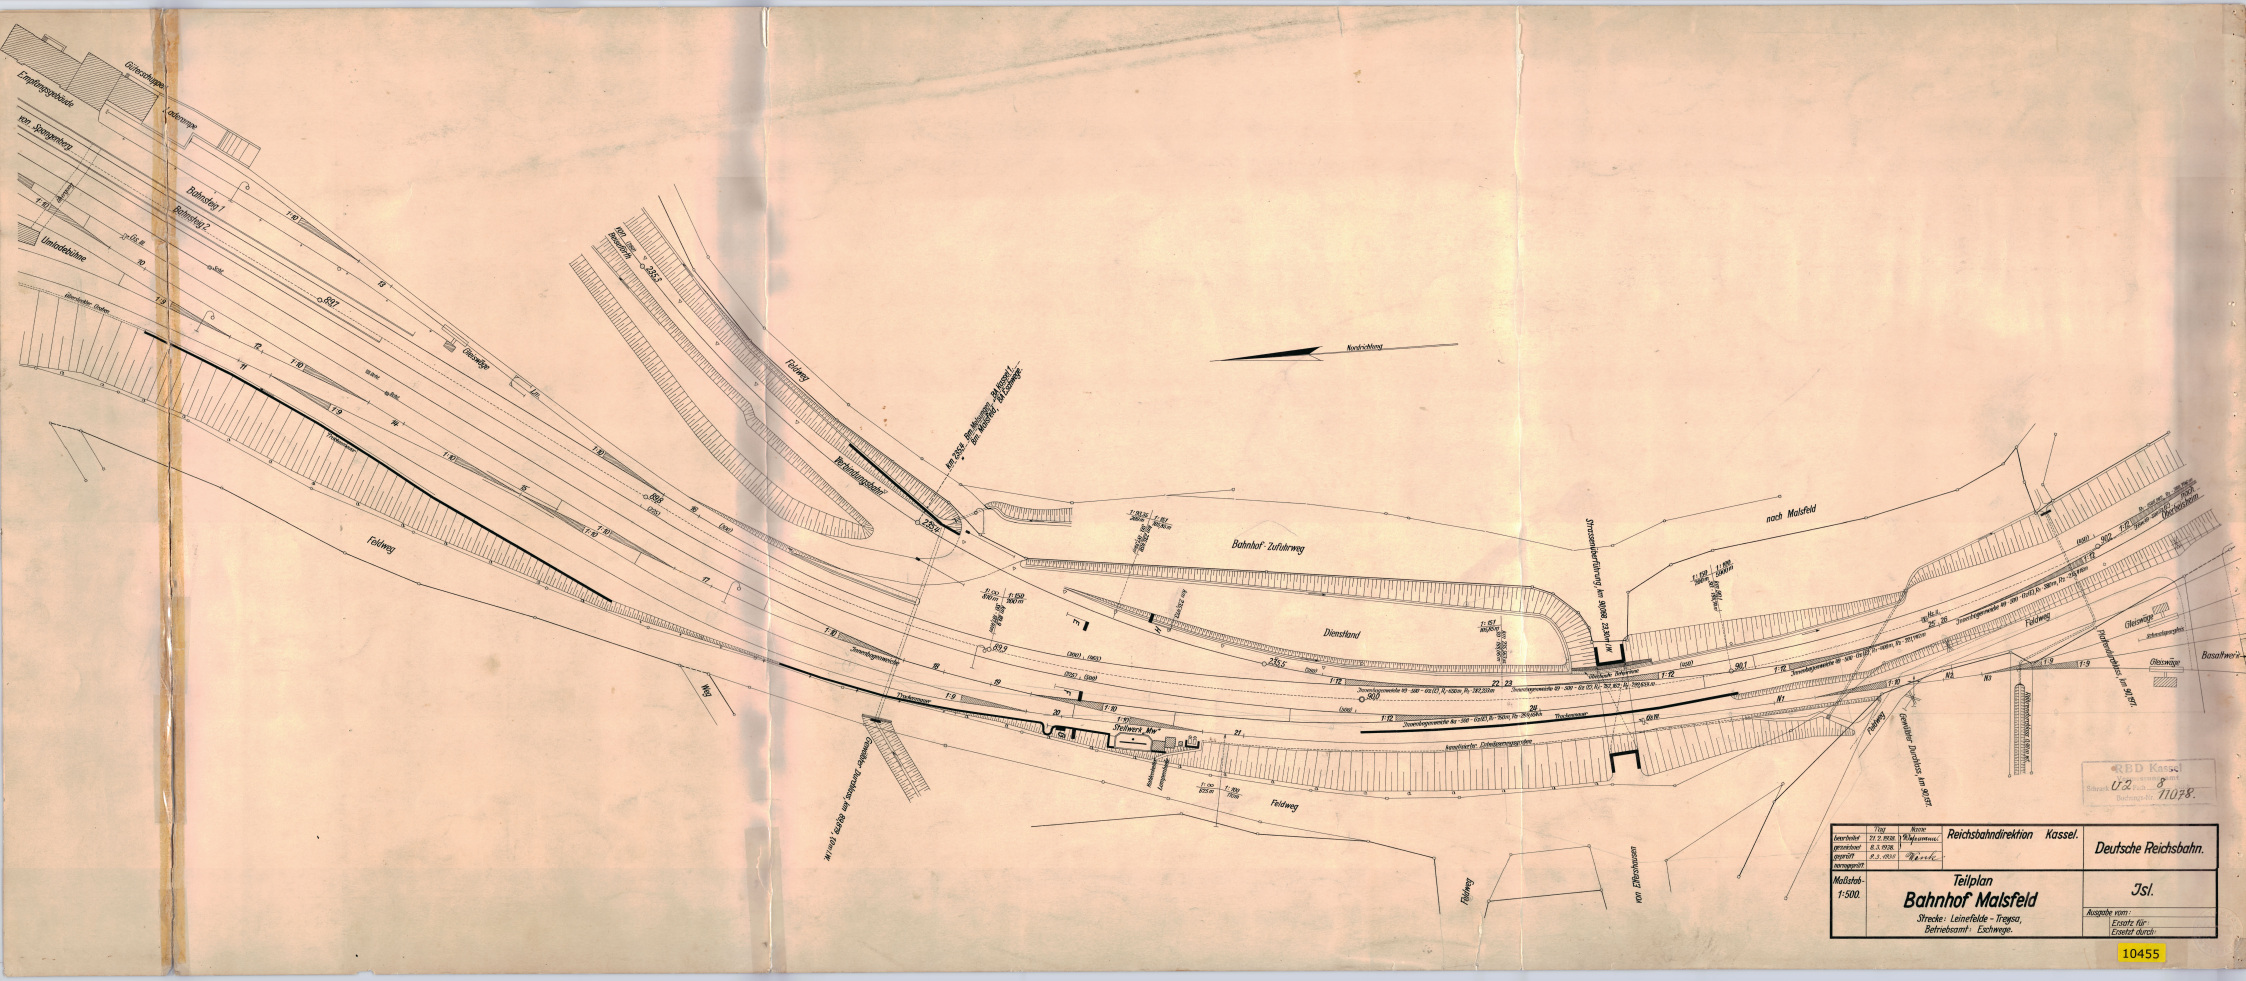


Betriebsbeh.	21.2.1938	Reichsbahndirektion Kassel.	Deutsche Reichsbahn.
genehmigt	8.3.1938		
geprüft	8.3.1938		
bearbeitet			
Maßstab 1:500.	Teilplan **Bahnhof Malsfeld** Strecke: Leinefelde - Treysa, Betriebsamt: Eschwege.		Jsl.
			Ausgabe vom: Ersatz für: Ersetzt durch:

10455