
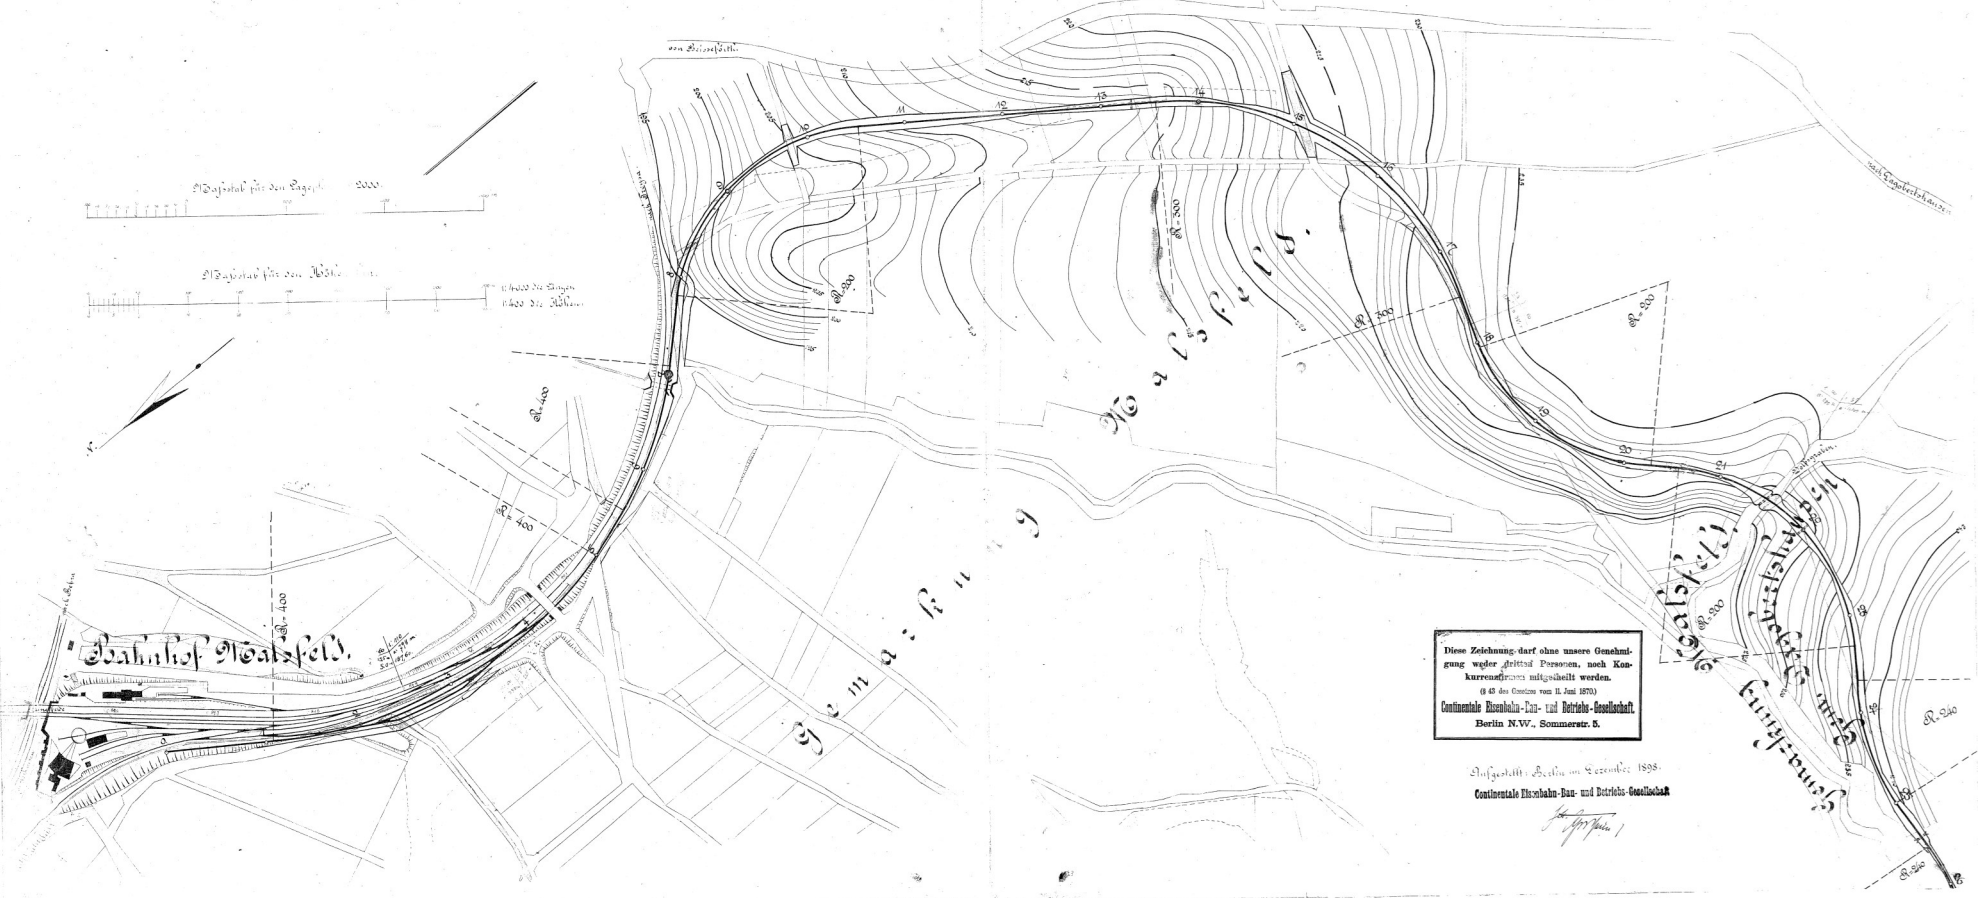


Eisenbahn: Weilsfeld-Dabezen.
Lage- u. Höhenplan.

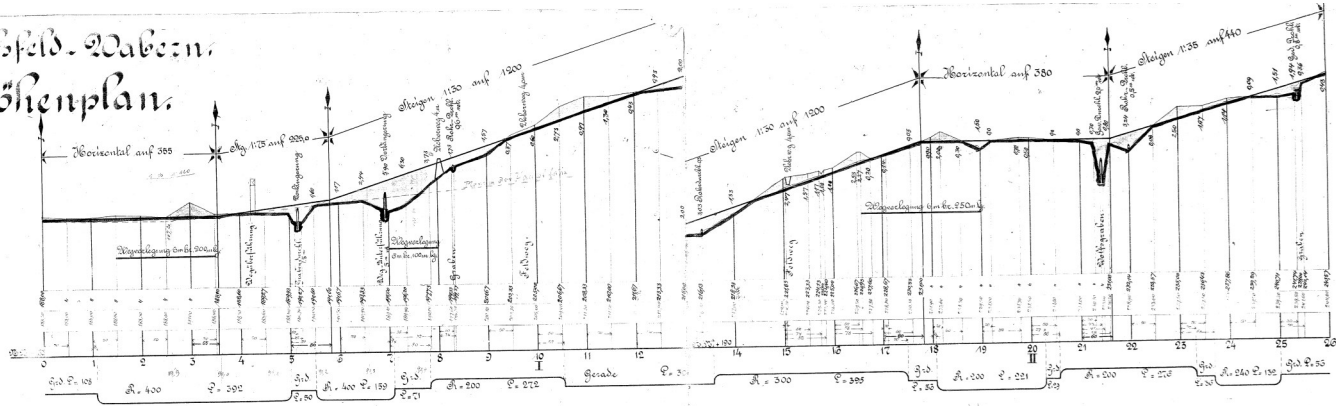

Diese Zeichnung darf ohne unsere Genehmigung weder geteilt, kopiert, noch Konkurrenzprojekten mitgeteilt werden.
© 43 des Reiches vom 12. Juni 1870
Continental Eisenbahn-Bau- und Betriebs-Gesellschaft.
Berlin N.W., Sommerstr. 5.

Aufgestellt: Berlin im December 1898.
Continental Eisenbahn-Bau- und Betriebs-Gesellschaft

J. J. J. J.