
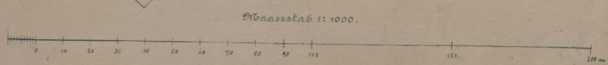


Bahnhof Beiseförth.

Entwurf zu Gleis-Erweiterungsanlagen.

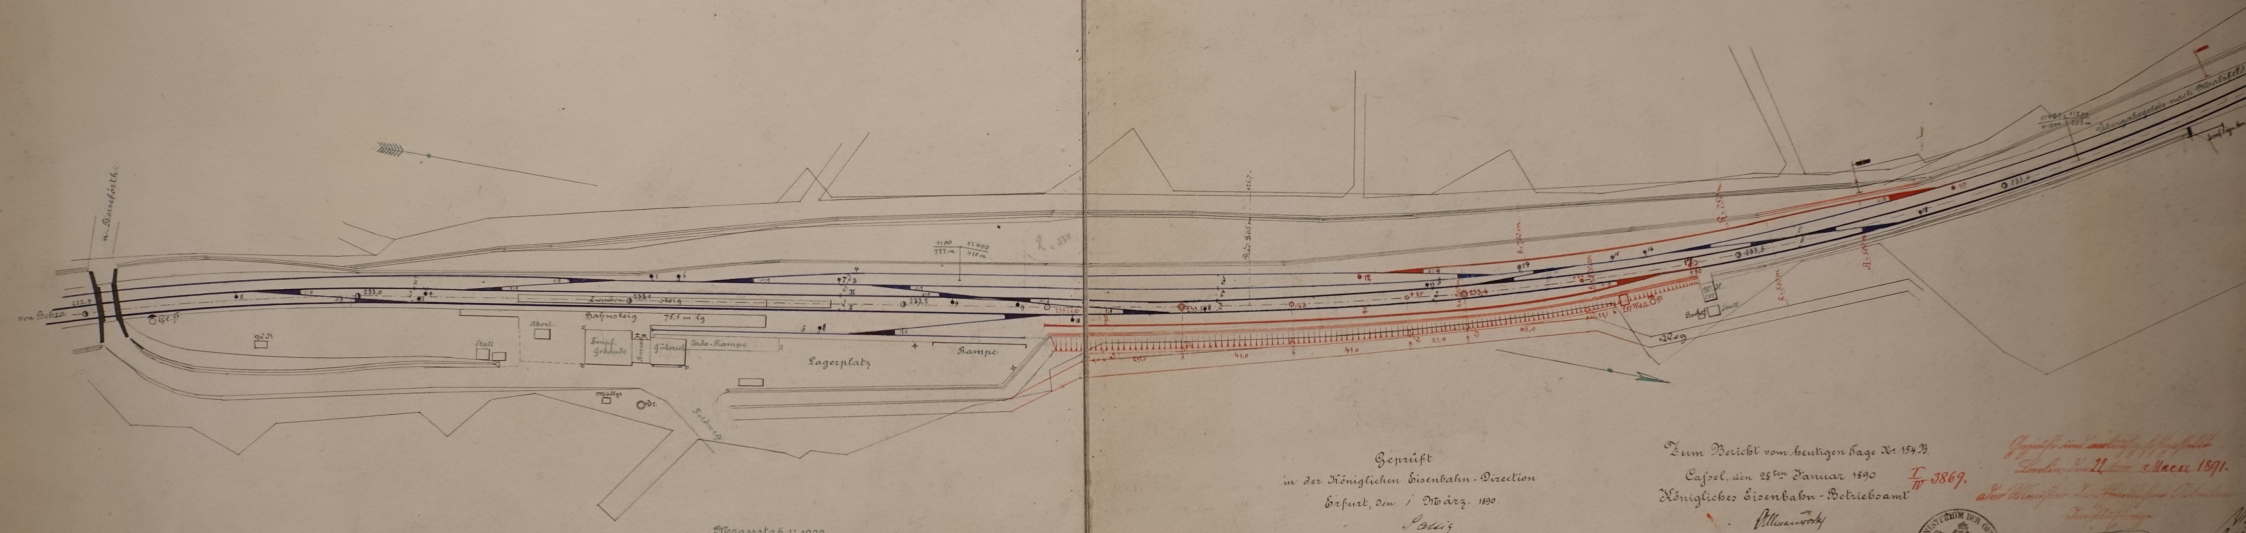

Geprüft
in der Königlich Eisenbahn-Direction
Erfurt, den 1. März. 1890
Blitz

Zum Bericht vom heutigen Tage Nr. 159 B
Cassel, den 25. Januar 1890
Königliches Eisenbahn-Betriebsamt

Geprüft und bestätigt
Lehrer
1891
alt. Bauplan
1891
Blitz

~~K. E. D. Cassel~~
Abteilung *A* Gruppe *W*
Schrank *22* Fach *2*
Nr. des Eingangszeichens *9938*



RBD Kassel
Bautechnisches Büro
Schrank *22* Fach *2* Stab
Buchungs-Nr. *1045*