


ÜBERSICHTSKARTE  
DOMÄNE ELFERSHAUSEN  
KRS. IMELMUNGEN  
 Maßstab 1:10000

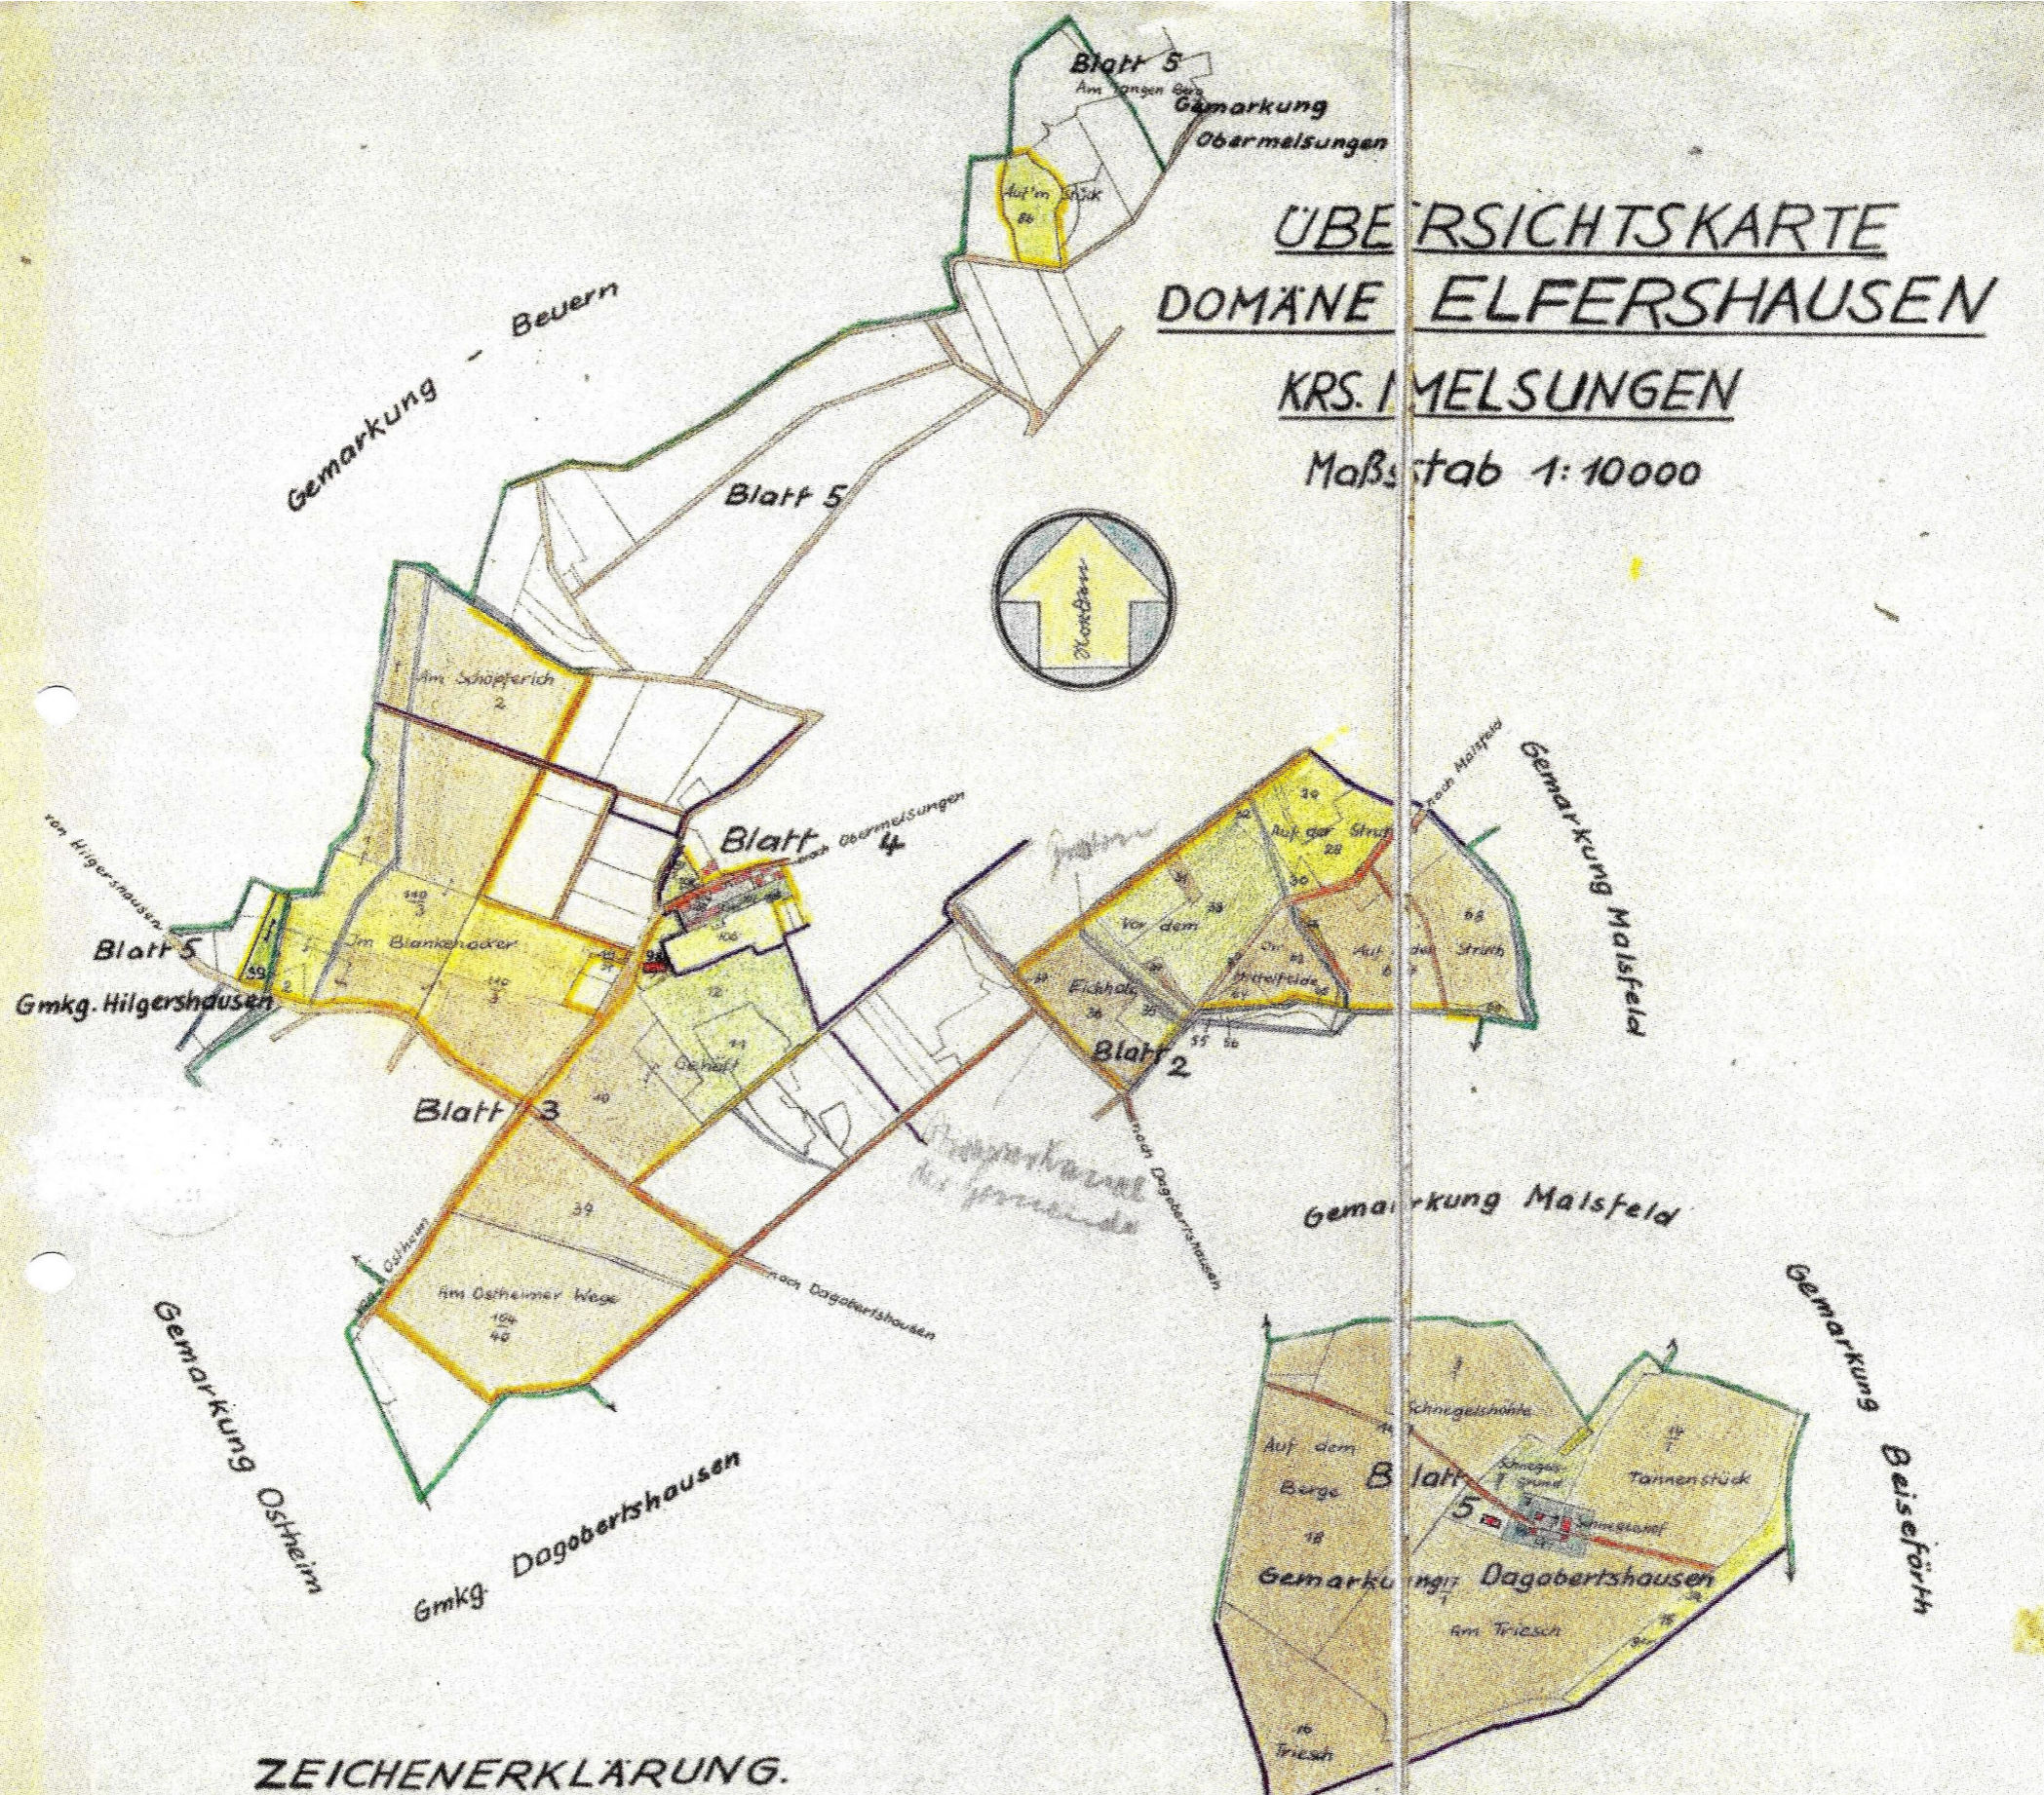

ZEICHENERKLÄRUNG.

Acker	Wiese	Weide	Gebäude	Hofraum	Weg	Wasser	Garten
Gemarkungsgrenze	Flur	Eigentumsgränze					

Bearbeitet und angefertigt:  
 Kassel, den 15.9.1952

*E. Lifer*