

WESTANSICHT

GEMÜNDIGT
ALSA...
DEISE...
...
...

A/1204/92/0041


ANBAU EINES GEMEINDESAALES
AN DAS E. PFARRAMT MALSFELD
- ANSICHTEN -

M. 1: 100 10.09.1992

BAUHERR: *Süß*

DIETER ZUMER

VERKLEIDUNG DES GIEBELS
MIT SCHINDEL LAUT AUFLAGE
DES DENKMALSCHUTZES

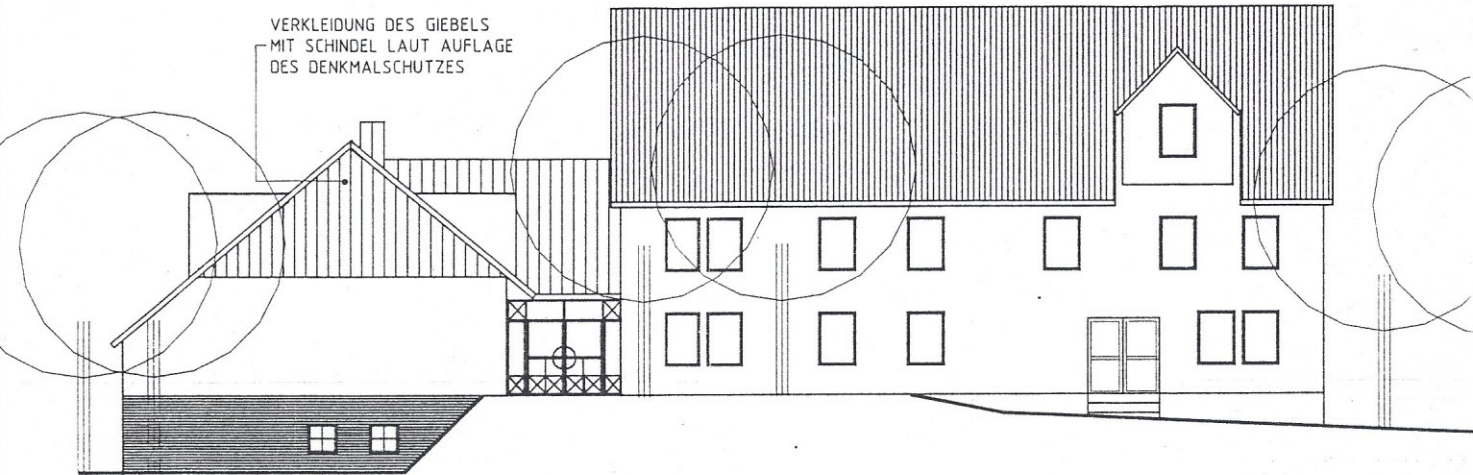


NORDANSICHT



OSTANSICHT



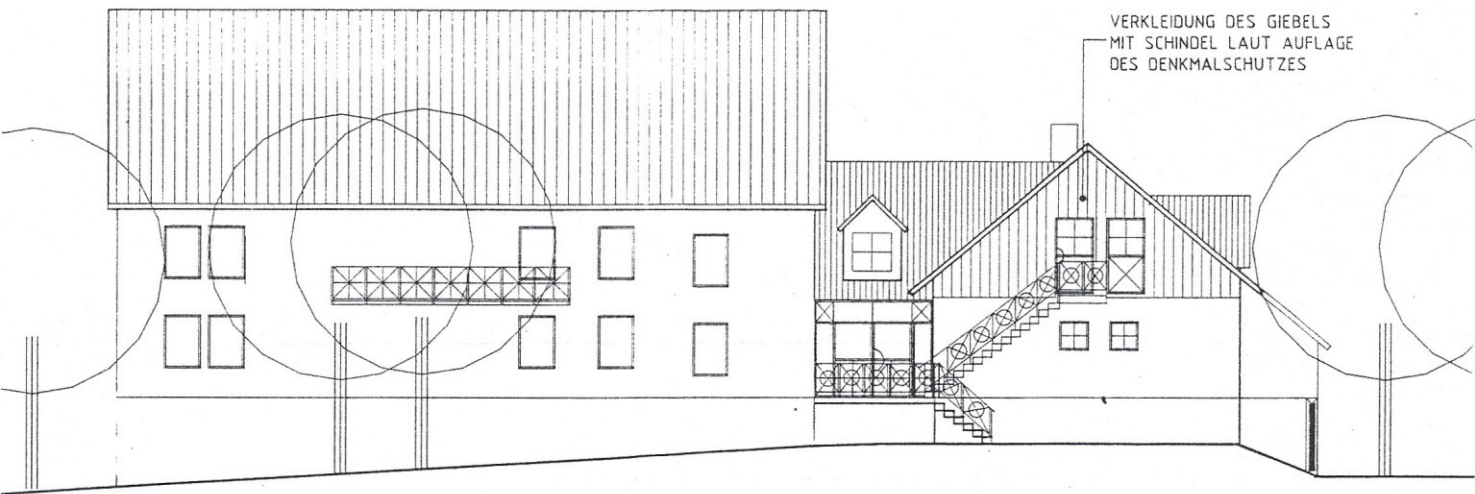

VERKLEIDUNG DES GIEBELS
MIT SCHINDEL LAUT AUFLAGE
DES DENKMALSCHUTZES

SUEDANSICHT