




ERWEITERUNG DER VEREINSRÄUME DES VEREINS
FÜR UMWELT- U. NATURSCHUTZ
MALSFELD BAHNHOFSTR.
FLUR 8 FLURSTÜCK 26/4

BAUHERR
GEMEINDEVORSTAND DER GEMEINDE MALSFELD
MALSFELD

ENTWURFSVERFASSER
SEITZ
GEMEINDEVERWALTUNG MALSFELD
3509 MALSFELD

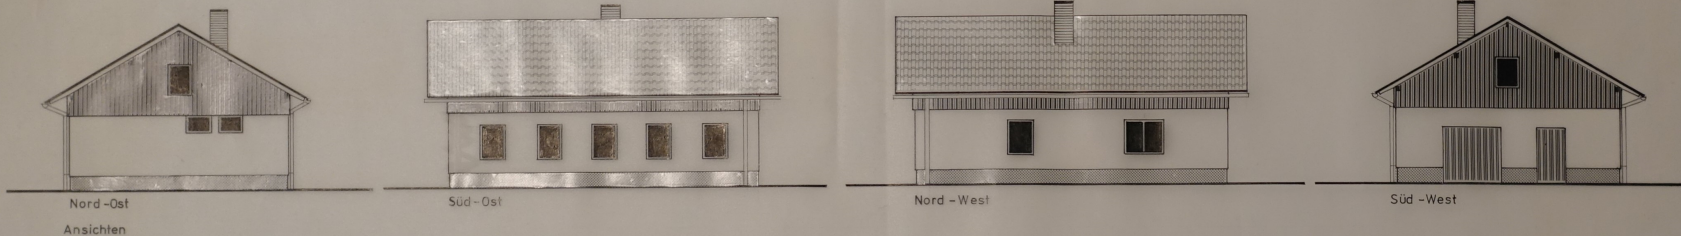

Ansichten

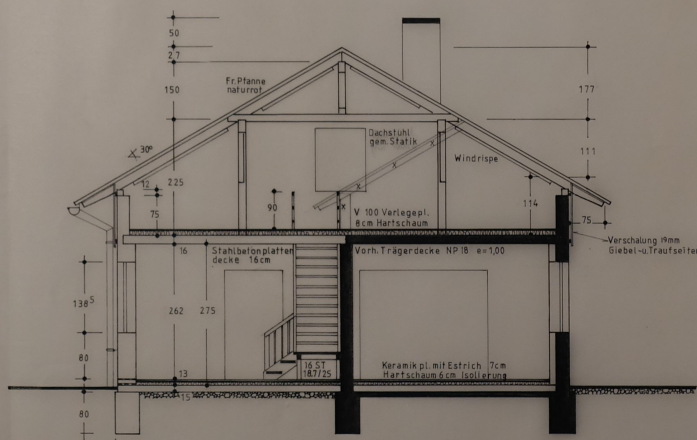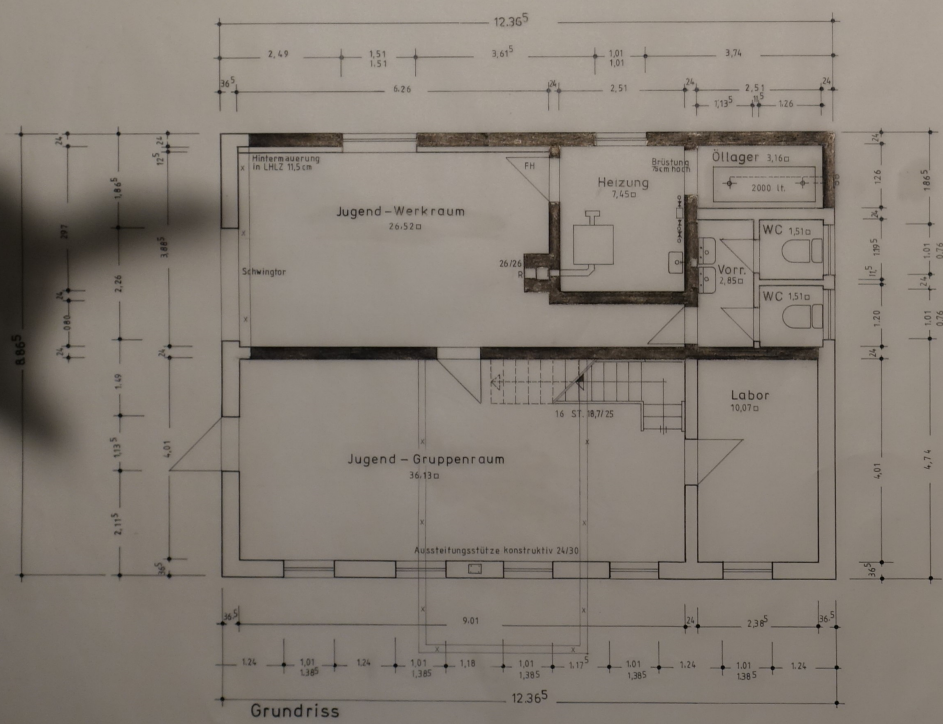

Erweiterung u. Instandsetzung der Vereins-u. Werkräume

M 1:50 u. 1:100

Bauherr: Verein für Umwelt-u. Naturschutz 1959
Malsfeld
vertreten durch:
Herrn Konrad Müldner, 1. Vorsitzender
Bachstrasse 3 3509 Malsfeld

Bauort: Malsfeld
am Bahnhof
Flur 8 Flurstück 26/4
Eigentümer:
Gemeinde Malsfeld

Entwurf: Gemeindeverwaltung
Malsfeld - Bauamt -
Dipl. G. G. Reiss, Maurermeister

Der Bauherr:

10.2.1984