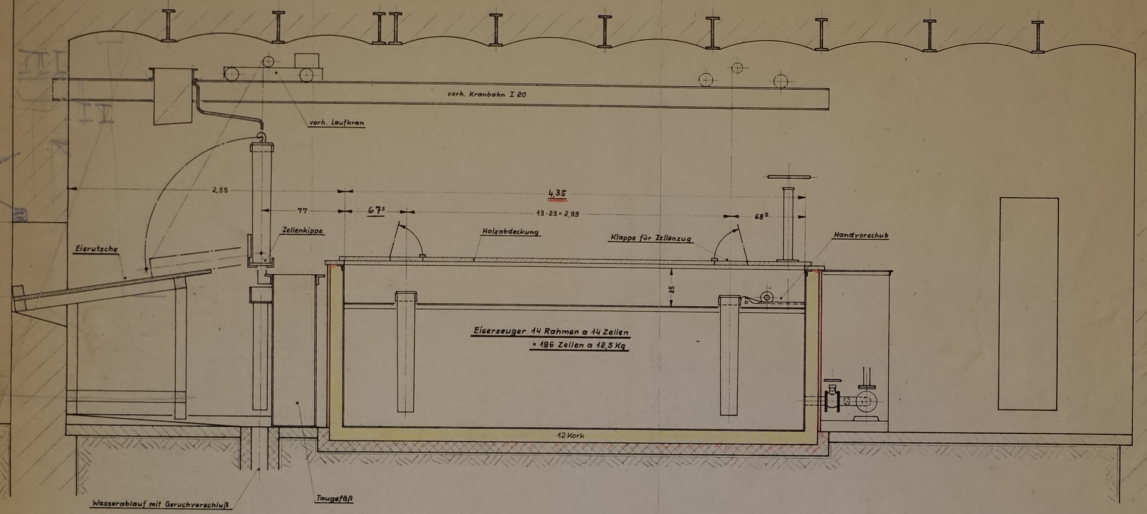

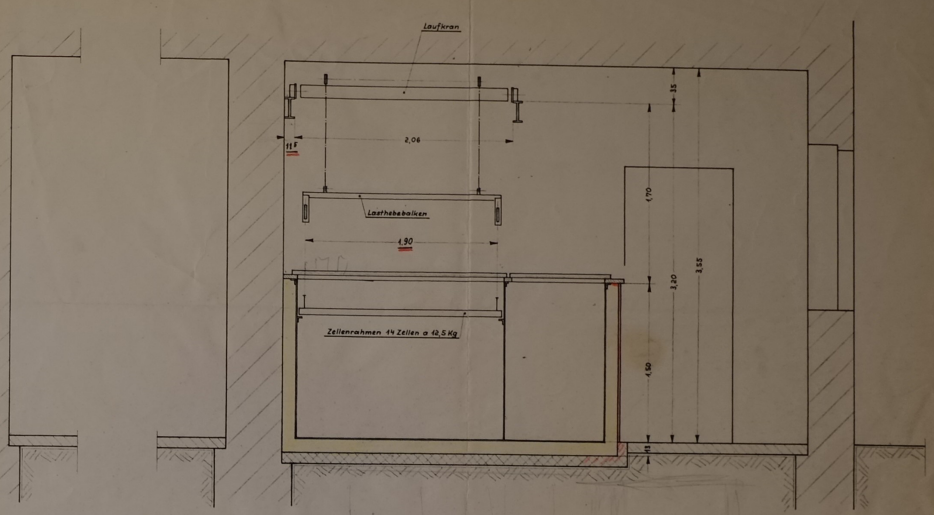

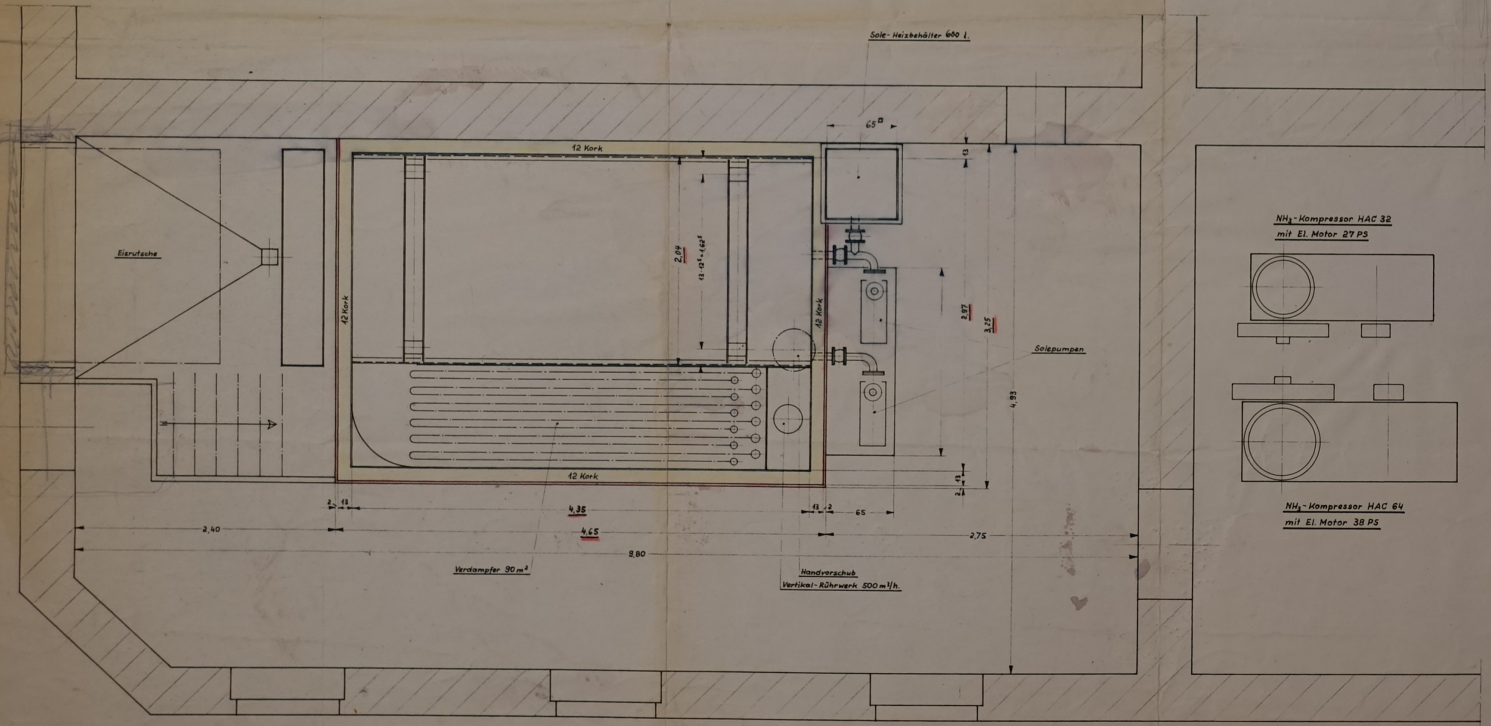

Maßstab	Datum	gezeichnet	geändert	Kenn-Nr.	Auftrag-Nr.
1:25	18.8.60	M.	23.11.60 Th.	DK 4.503	61200/1839

Aufstellungsplan zum Eiserzeuger 196 Zellen a 12,5 Kg

Th. Witt, Aachen
Kältemaschinenfabrik G.m.b.H.

1/8567 a

10387/02