
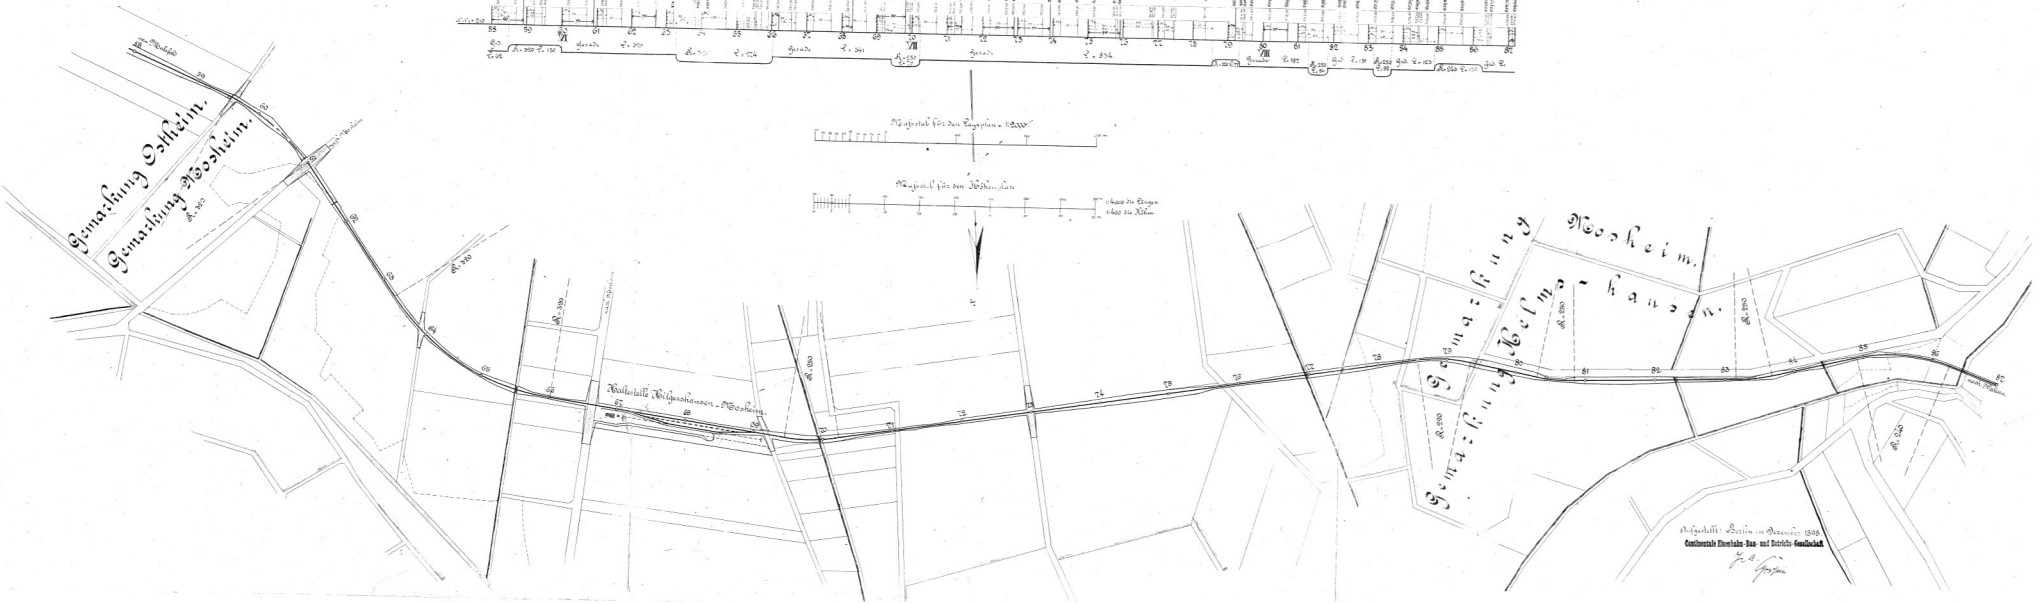


Eisenbahn: Wabfeld. Dabern.

# Lage- u. Höhenplan.

Blatt 5.

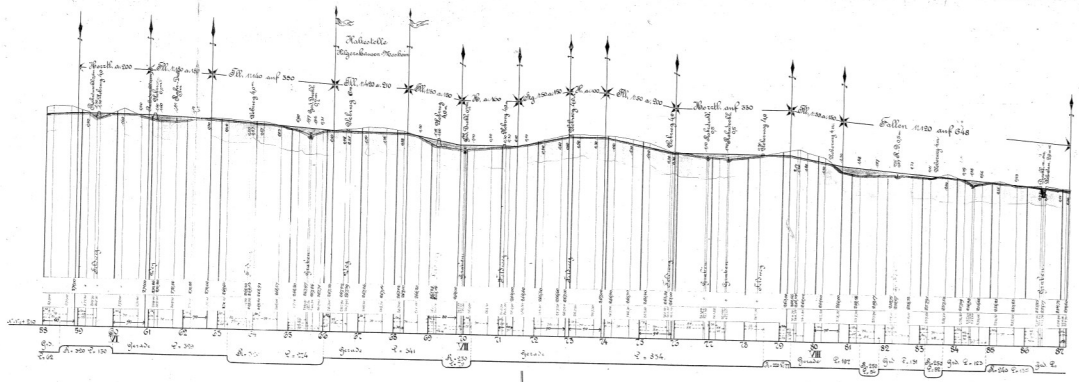

Gezeichnet von Dabern 1898  
 Carlmann Dabern-Bau- und Betriebs-Gesellschaft  
 C. Dabern