


Bahnhof Weisförth.

Entwurf zu Gleis-Erweiterungsanlagen.

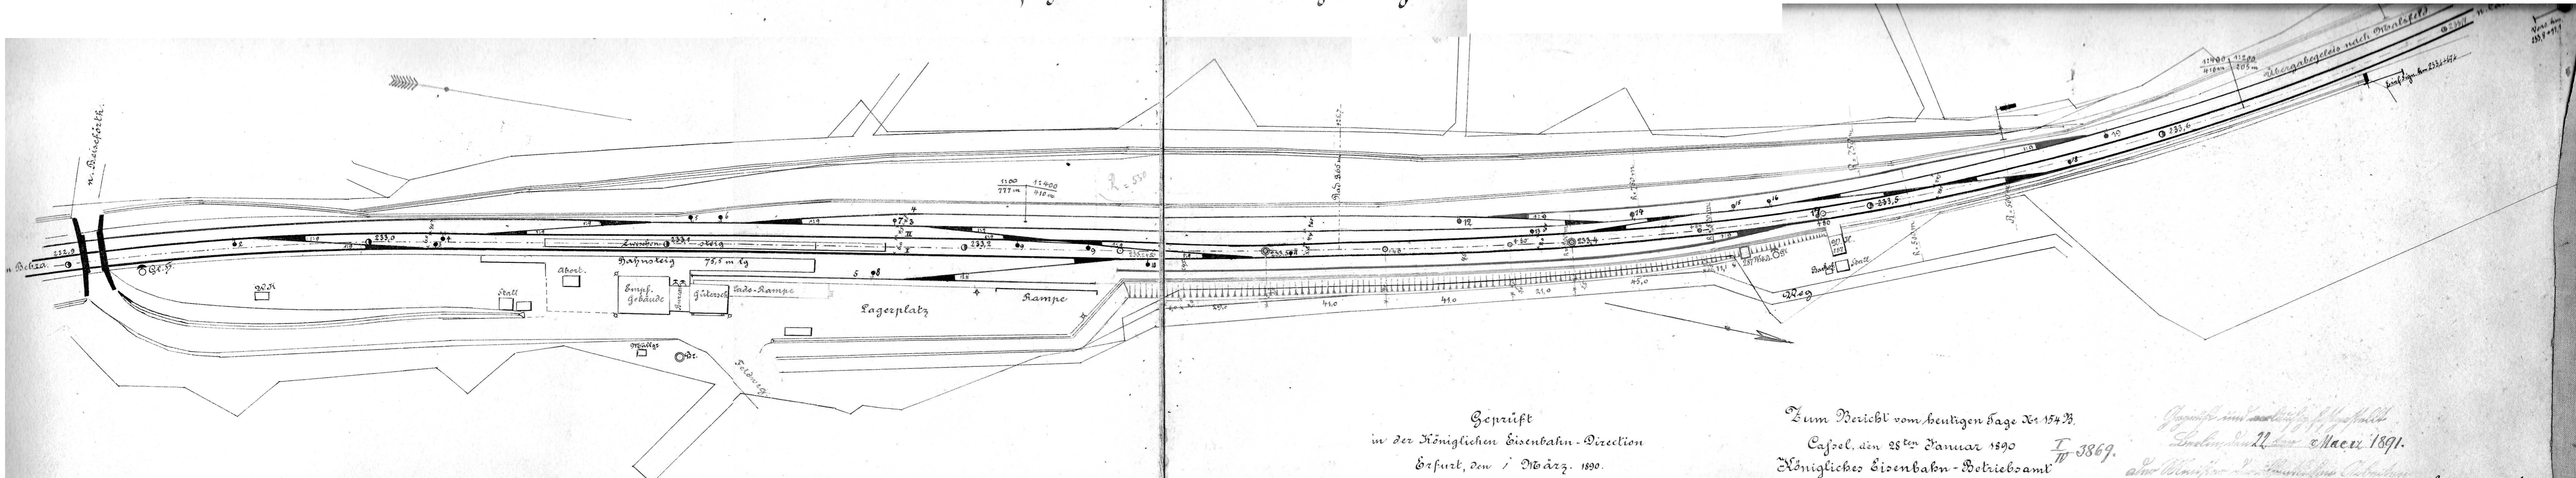

Gepriift
in der K6niglichen Eisenbahn-Direction
Erfurt, den 1. Mdrz. 1890.
L. S. J. J.

Zum Bericht vom heutigen Tage Nr. 154 B.
Cassel, den 28. Januar 1890. I/3869.
K6nigliches Eisenbahn-Betriebsamt
Altkamwirth

K. E. D. Cassel
Abteilung A Gruppe W
Schrank 22 Fach Nr. 2
Nr. des Eingangsbuches 9938.



RBD Kassel
Bautechnisches Buro
Schrank 22 Fach 2 Stuck
Buchungs-Nr. 83

*Gegenf. mit dem...
Ludwig...
am...
Herrn...
Cassel am 11. October
K6nigl. Eisenb. B. B.
Herrn...
Herrn...*