
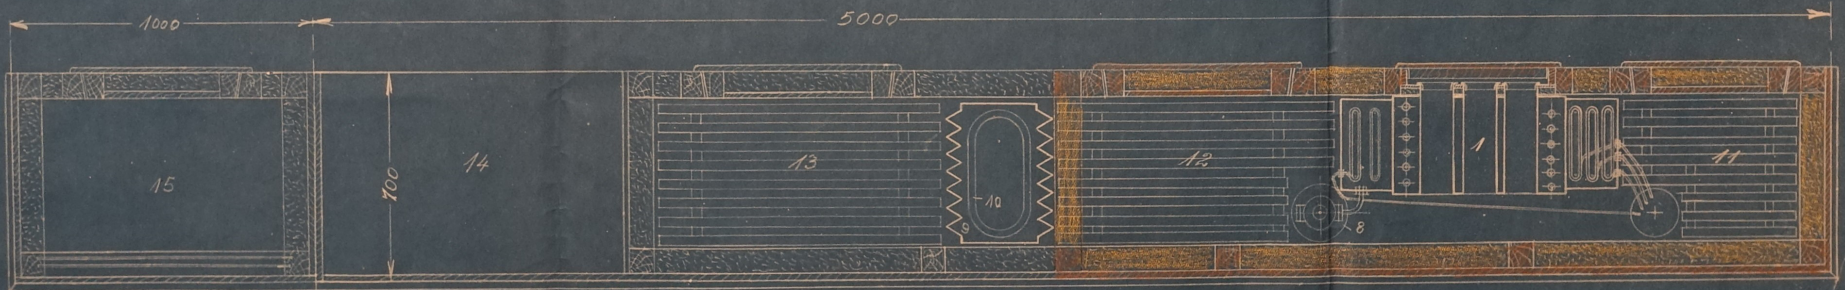


# Gekühlter Gaststätten Tresen.

1:10.

Bergedorf, den 20/3. 24.

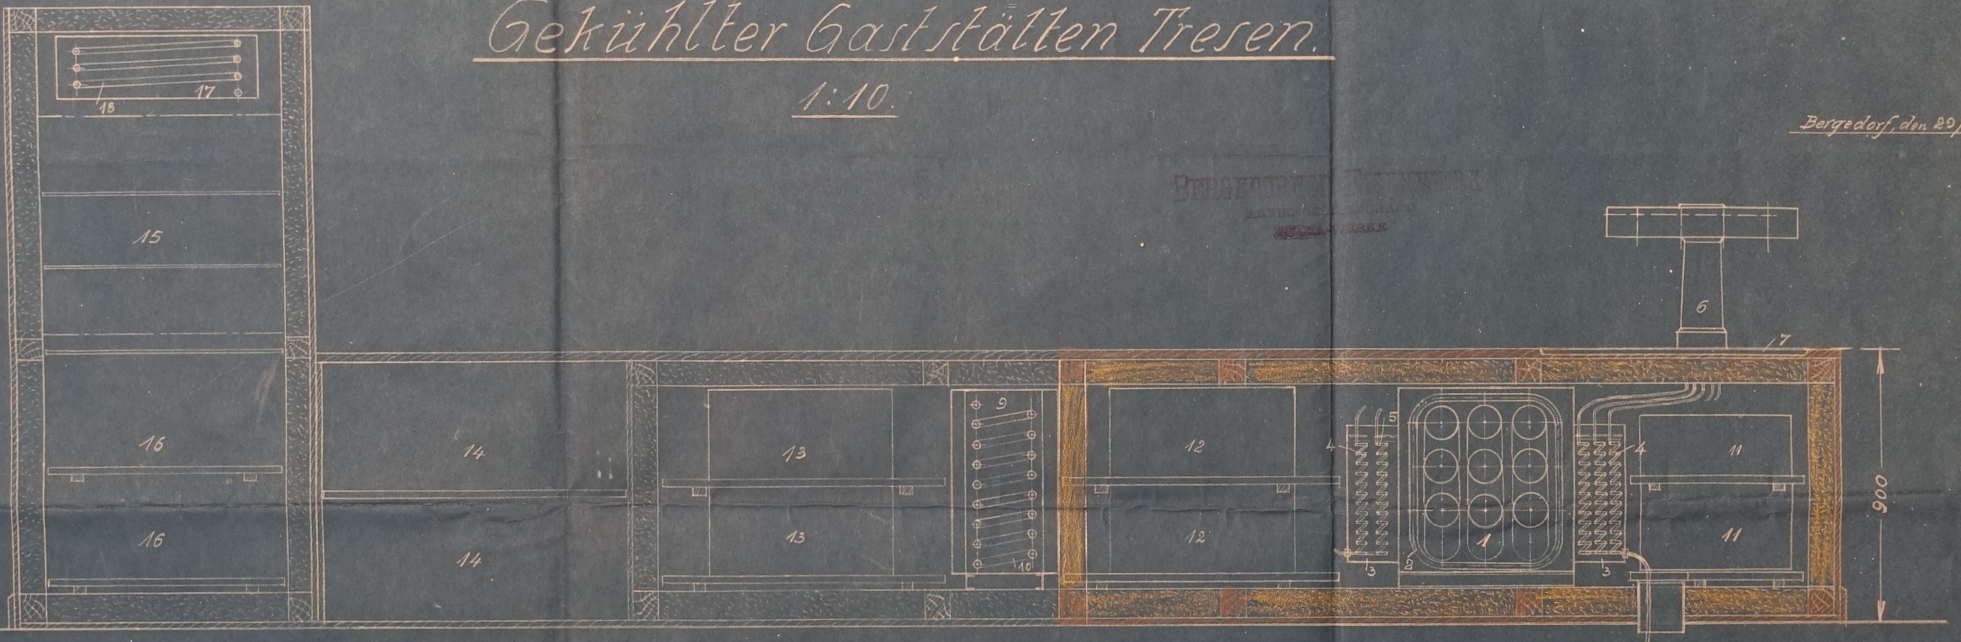

- 1 Likörkühler
- 2 Verdampferschlange
- 3 Flüssigkeitskasten
- 4 Bierschlange
- 5 Trinkwasserschlange
- 6 Schranktür
- 7 Schranktür
- 8 Zirkulationspumpe
- 9 Solekühltafel

- 10 Verdampferschlange
- 11 Kühlfach für Wein
- 12 Wein
- 13 Lebensmittel
- 14 Abstellfächer
- 15 Schankbrett
- 16 Kühlfach für Lebensmittel
- 17 Verdampferschlange

12334 P.