


Das Urheberrecht an unseren Zeichnungen, Entwürfen und sonstigen Unterlagen verbleibt uns. Dieselben sind zum ausschließlich persönlichen Gebrauch des Empfängers bestimmt und dürfen ohne unsere ausdrückliche Genehmigung weder kopiert noch Dritten, persönlich direkt oder indirekt ganz oder auszugsweise zur Kenntnis gegeben werden. Bei Verstoß sind die entsprechenden Unterlagen im Falle der Nichtbestellung sofort zurückzugeben. - Zwischenbestellung verpflichtend zum Scheitern. -  
**Ladenmöbel GmbH Heise**

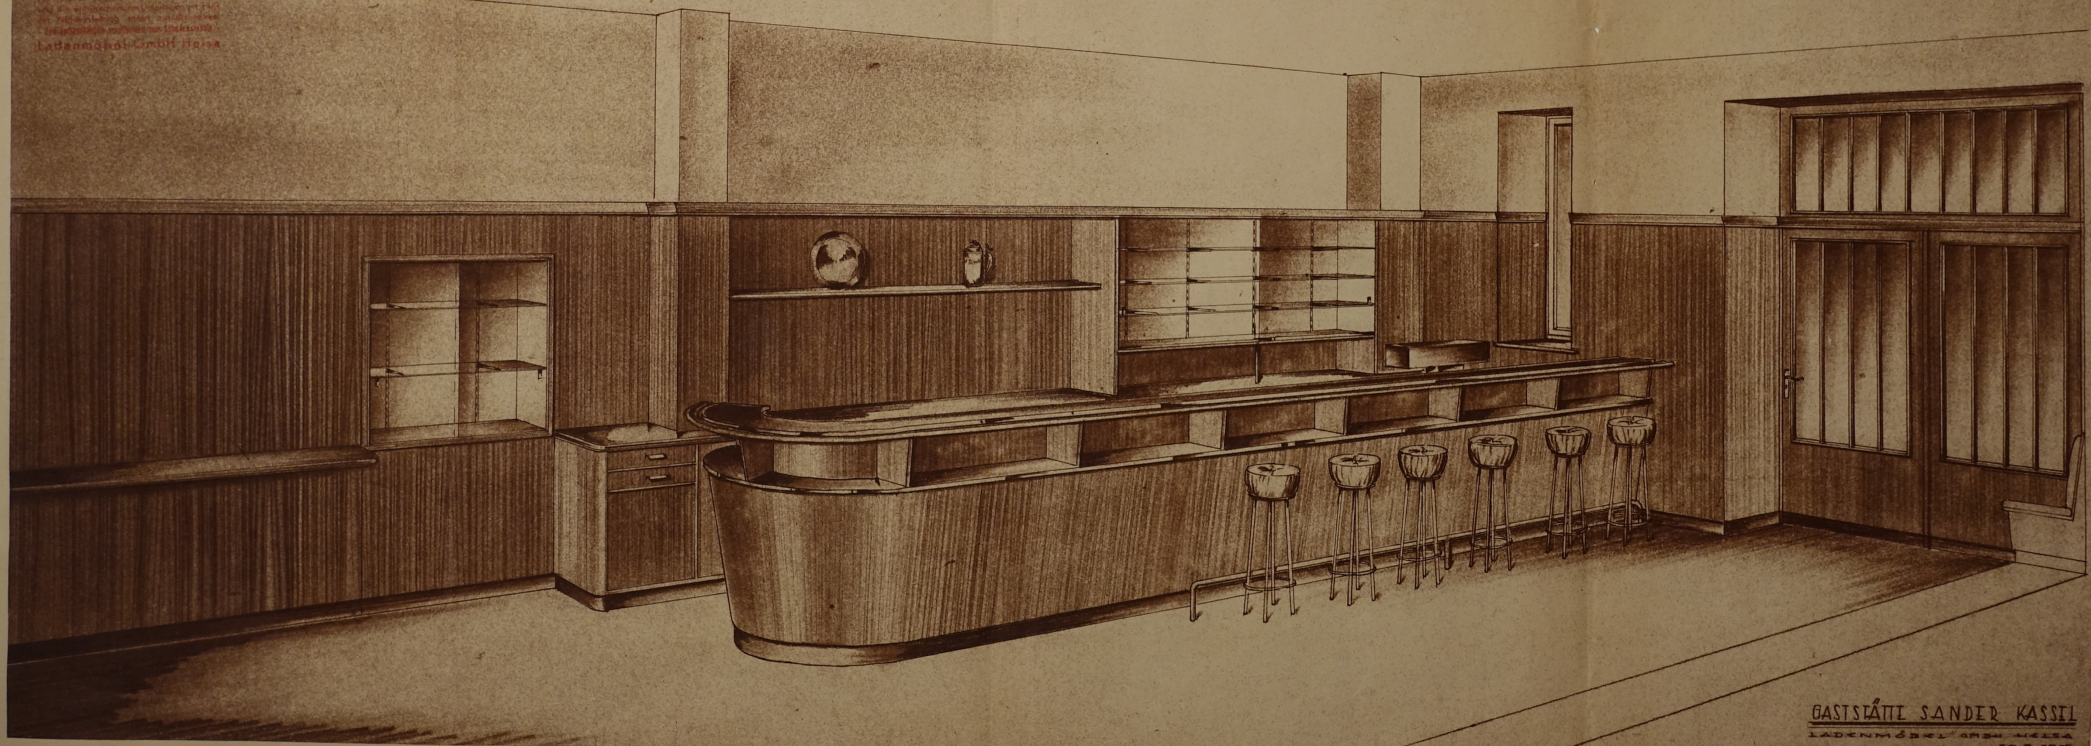


GASTSTÄTTE SANDER KASSEL 10439/04  
LADENMÖBEL GMBH HEISE






10439/03

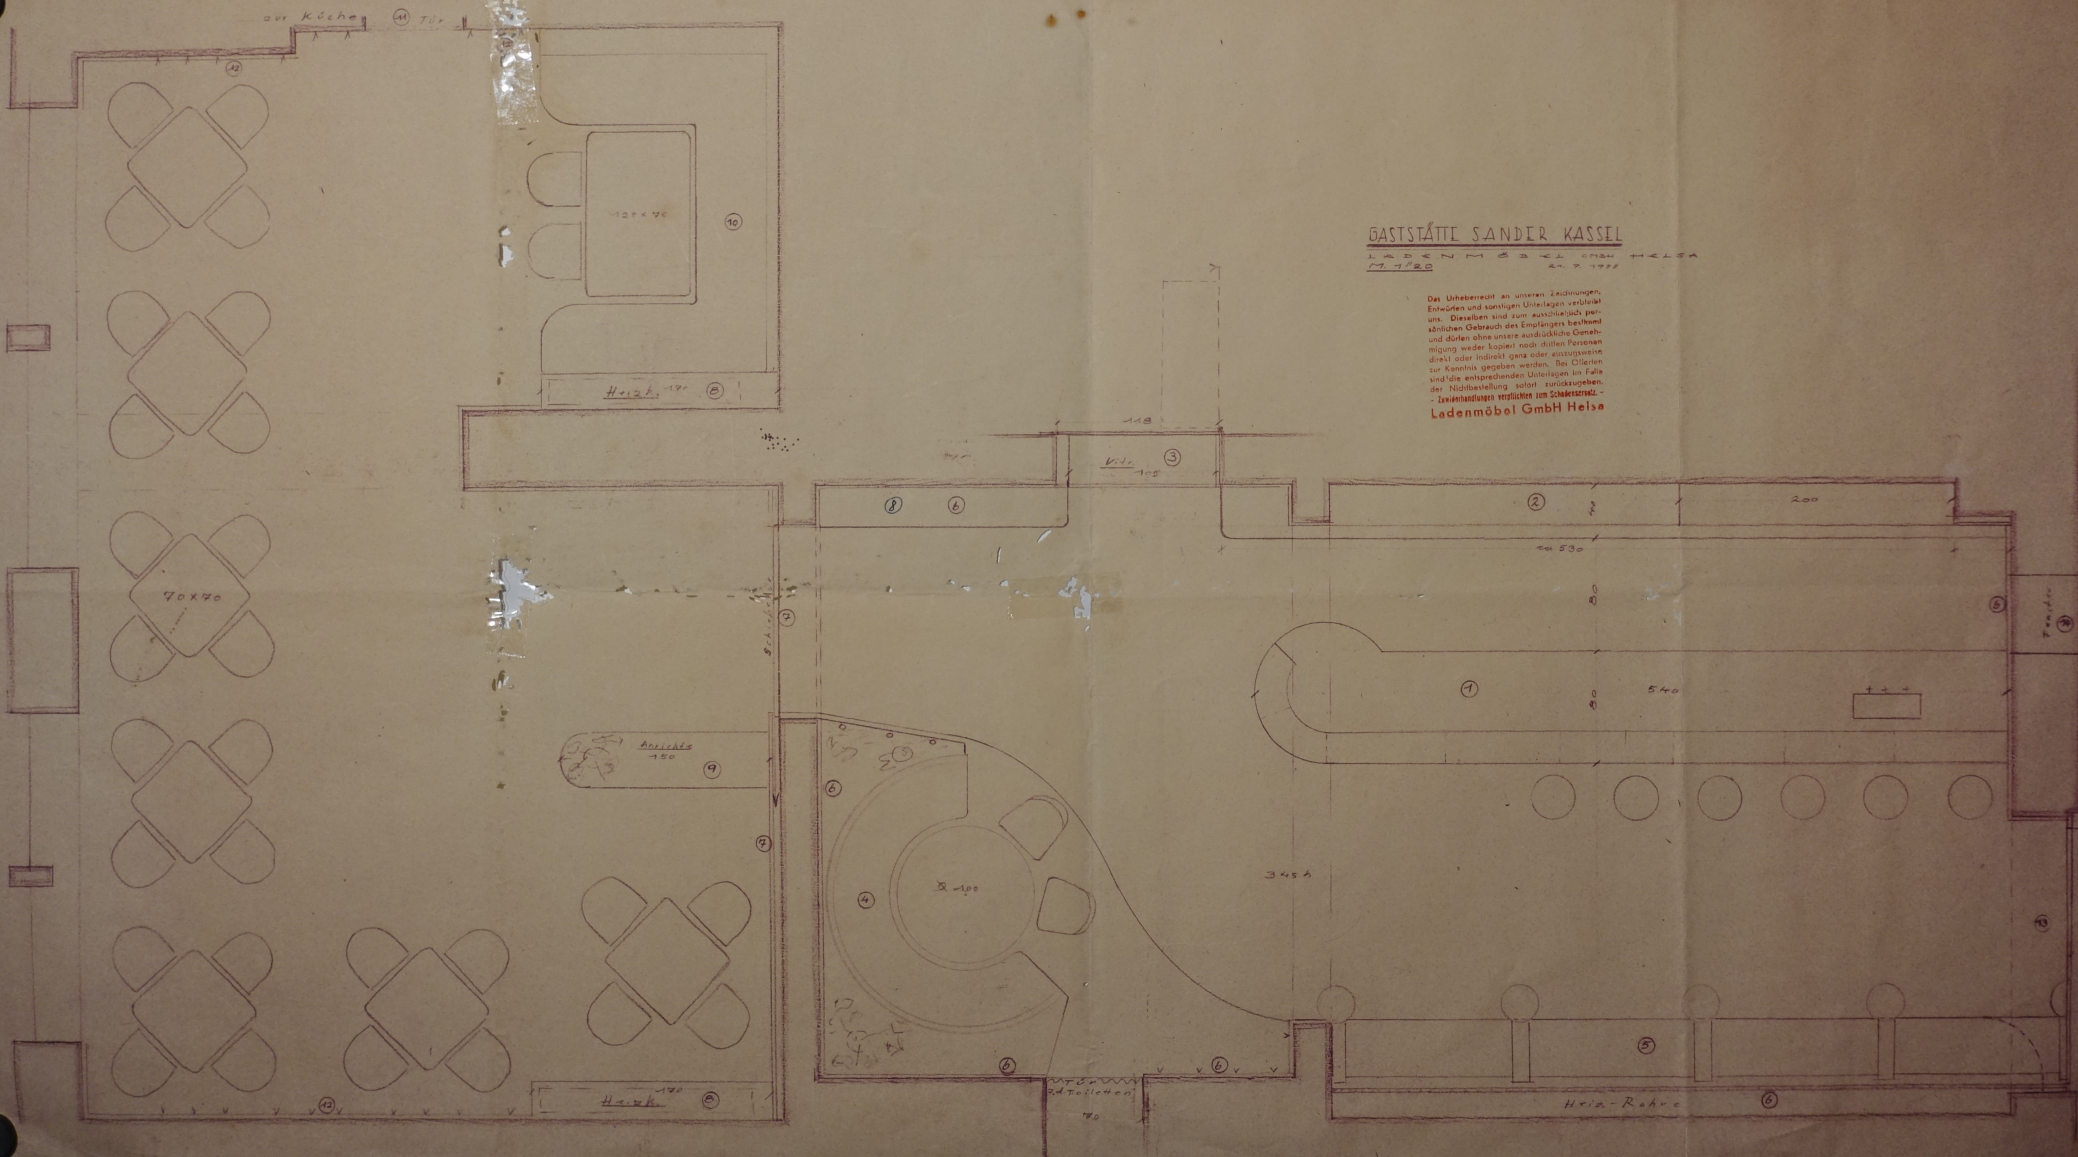

GASTSTÄTTE SANDER KASSEL

LADENMÖBEL GMBH HELSA  


Das Urheberrecht an unseren Zeichnungen, Entwürfen und sonstigen Unterlagen verbleibt uns. Dieselben sind zum ausschließlichen Gebrauch des Empfängers bestimmt und dürfen ohne unsere ausdrückliche Genehmigung weder kopiert noch Dritten Personen direkt oder indirekt ganz oder auszugsweise zur Kenntnis gegeben werden. Bei Offizien und die entsprechenden Unterlagen im Falle der Nichtbestellung sofort zurückzugeben. - Ladenentwürfen verpflichten zum Schadensersatz. - Ladenmöbel GmbH Helsa

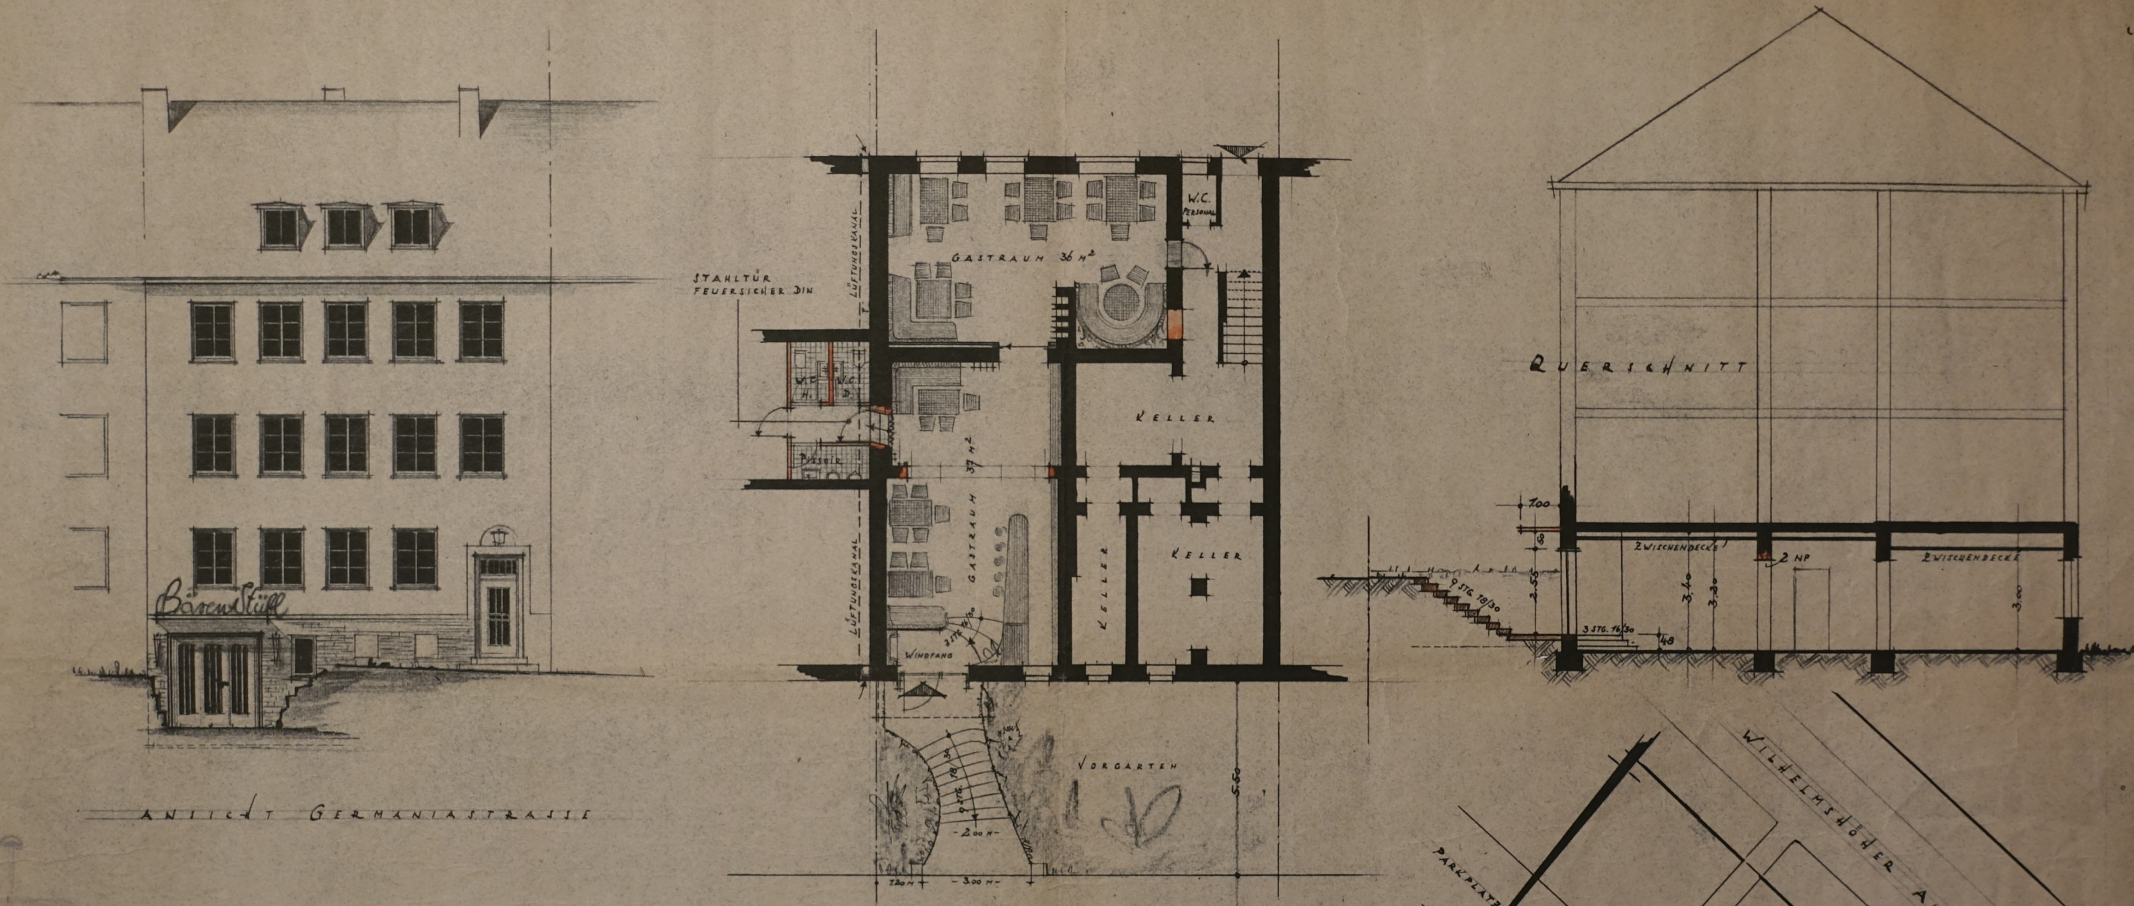

ANSICHT GERMANIASTRASSE

GRUNDRISS KELLERGEWOSS

QUERSCHNITT

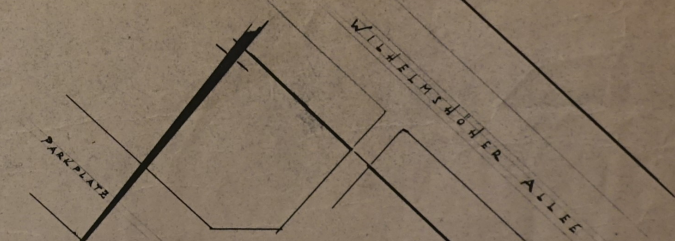

GERMANIASTRASSE

EINBAU VON GASTSTÄTTENRÄUMEN  
 AUF DEM GRUNDSTÜCK IN KASSEL, GERMANIASTRASSE 70,  
 FÜR HERRN KAUFMANN GEORG SANDER, WOHNHAFI DORTSELBST.

KASSEL, DEN 7.10.55  
 DER BAUHERR:

FÜR DIE ZEICHNUNG:  
 JÜRGEN KRÖNER  
 ARCHITEKT  
 KASSEL RUF 16563  
 ULMENSTRASSE 27

LAGEPLAN M = 1:750