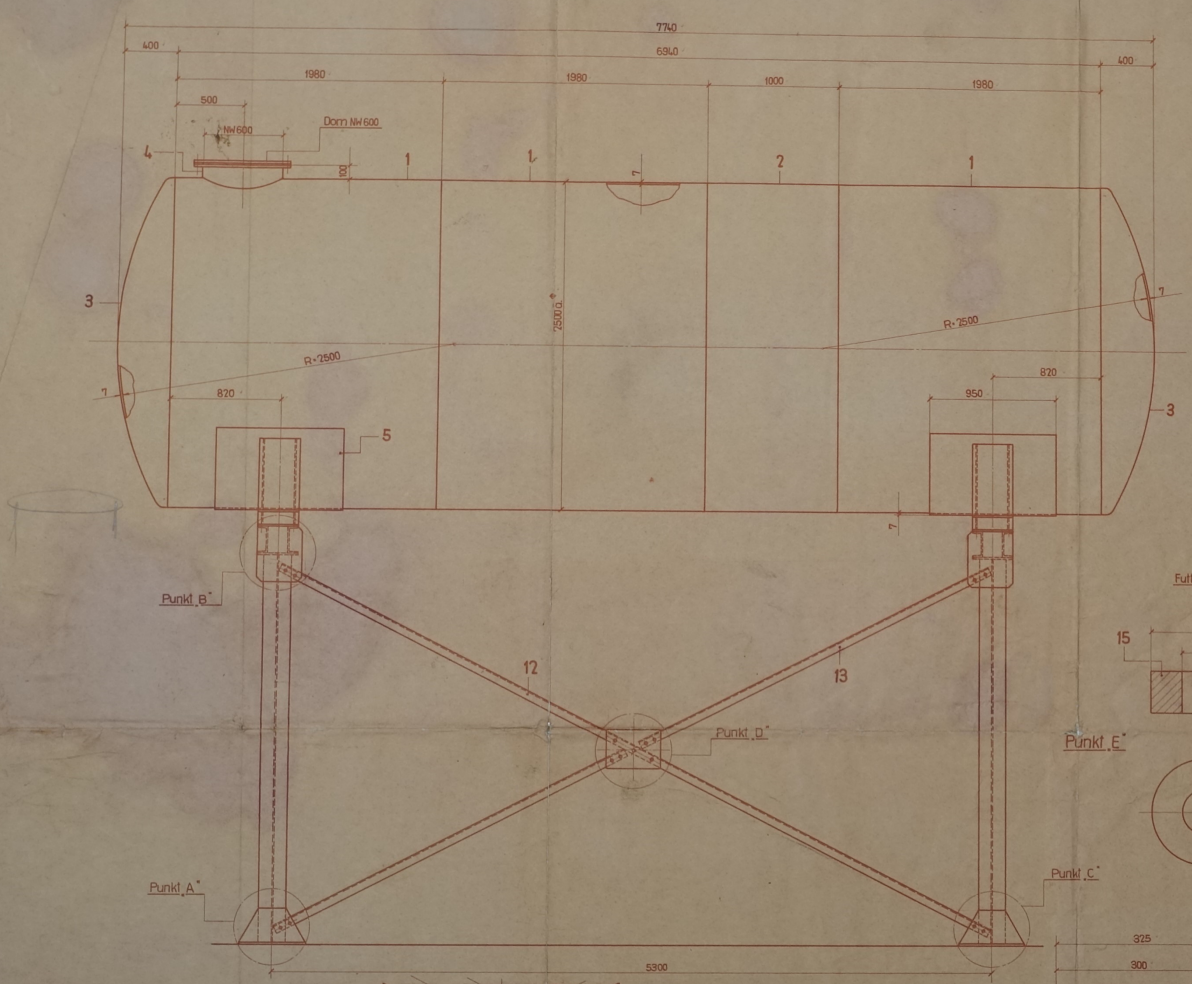

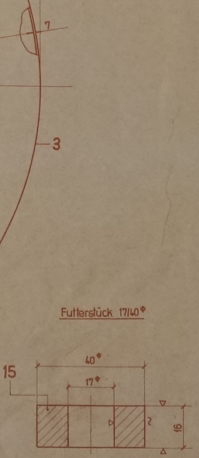

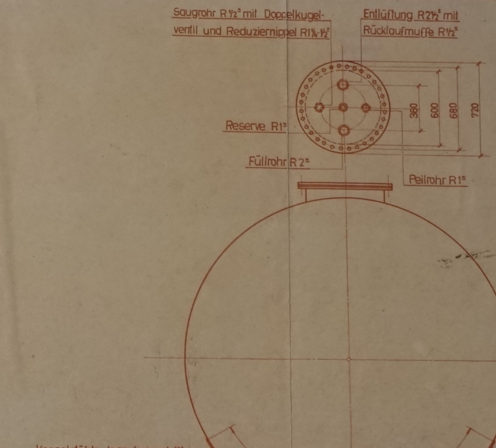

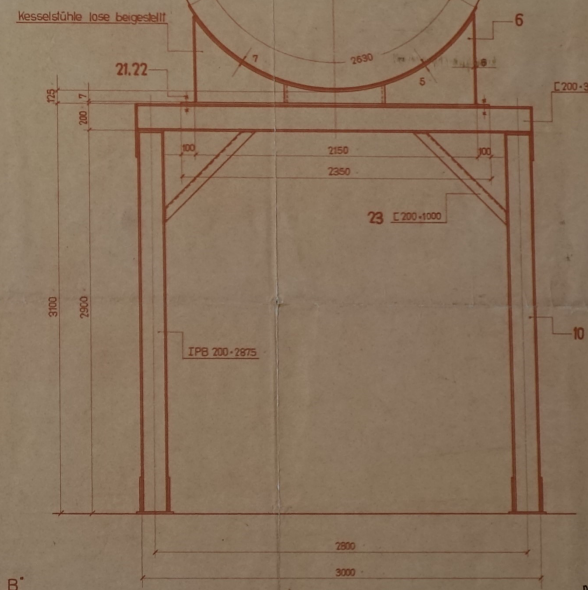

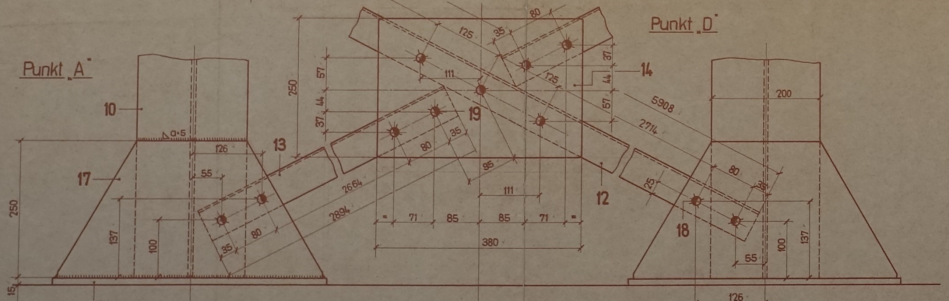

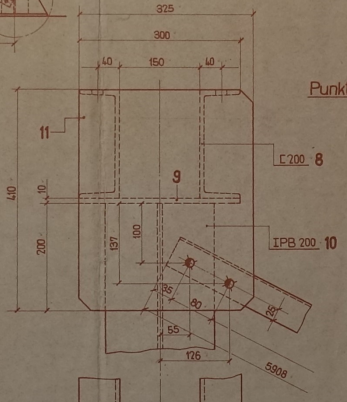

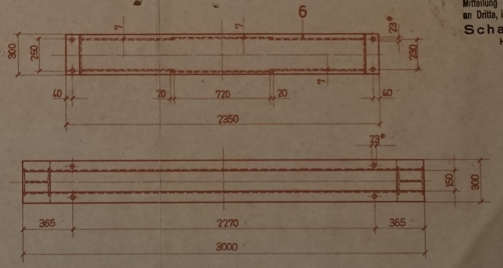

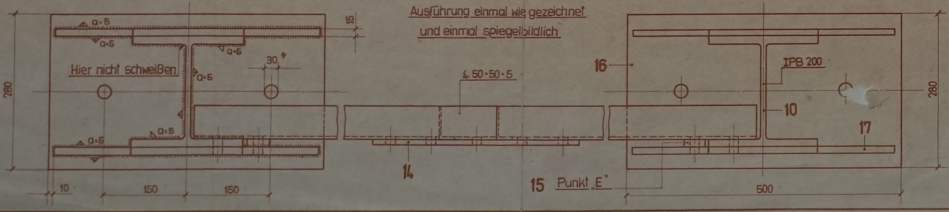

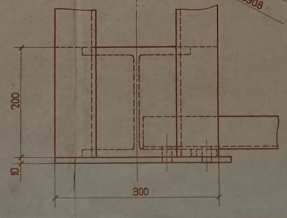

Das Urheberrecht an dieser Zeichnung nebst sämtlichen Anlagen verbleibt uns. Jede Vervielfältigung, Mitteilung oder Überlassung (Zugänglichmachung) an Dritte, insbesondere Wettbewerber, ist untersagt.
Schallex Apparatebau
Herbert Balogh G.m.b.H.
Siegen/Westf.

Bemerkungen:
Behälterprüfdruck: 2,0 atü
Der Behälter erhält einen einmaligen äußeren Rostschutzanstrich auf unbehandelter Oberfläche

Kennwort:
Genossenschaft, Mais-Reid

Fertigung: 1 Stück

Kom: 41500

	Tag	Name
1966		
Bearb.	26.9	Zimpel
Gepr.		
Norm.		

Lagerbehälter 34,7 m³ Inh. mit Tragkonstruktion

Maßstab 1:20 1:5 1:1

Schallex Apparatebau Herbert Balogh G.m.b.H. Siegen/Westf.

Zchng. Nr. L-118/3427

An Betrieb am:

10422